

UCHWAŁA NR XXX/216/97

RADY GMINY RUDNA

z dnia 15 września 1997 r.

w sprawie miejscowego planu zagospodarowania przestrzennego terenu rekreacyjno-sportowego we wsi Wądroże (działki nr 236 i 279).

Na podstawie art. 7 ust. 1 i art. 18 ust. 2 pkt. 5 ustawy z dnia 8 marca 1990 r. o samorządzie terytorialnym (tekst jednolity z 1996 r. Dz. U. Nr 13 poz. 74, Dz. U. Nr 58 poz. 261 z 1996 r., Dz. U. Nr 106 poz. 496, Nr 132 poz. 262 z 1996 r. i w 1997 r. Nr 9 poz. 43) oraz art. 26 ustawy z dnia 7 lipca 1994 r. o zagospodarowaniu przestrzennym (Dz. U. Nr 89 poz. 415 z 1994 r., Dz. U. Nr 106 poz. 496 z 1996 r.) oraz w związku z uchwałą Nr XXIII/151/96 z dnia 30 grudnia 1996 r. Rady Gminy Rudna, **uchwała się miejscowy plan zagospodarowania przestrzennego terenu rekreacyjno-sportowego we wsi Wądroże (działki nr 236 i 279).**

§ 1

Teren działek nr 236 i 279 we wsi Wądroże Wielkie przeznaczają się na cele rekreacyjno-sportowe. Granice terenu określa rysunek planu, stanowiący załącznik nr 1 do niniejszej uchwały.

§ 2

Na terenie objętym planem dopuszcza się lokalizację wyłącznie obiektów związanych z podstawową funkcją terenu, w tym obiekt świetlicy wiejskiej ze sklepem jako funkcją towarzyszącą oraz boisko do małych gier sportowych.

§ 3

Nakazuje się zachowanie istniejących elementów zagospodarowania terenu, stanowiących o jego wartości krajobrazowej:

- zbiorników wodnych
- cieków wodnych
- starodrzewu
- kamiennych murów oporowych

§ 4

Plan jest przepisem gminnym i stanowi podstawę ustalania warunków zabudowy i zagospodarowania terenu

§ 5

1. Uchyla się Uchwałę Nr 30/67/83 GRN w Rudnej z dnia 20 stycznia 1983 r., ogłoszoną w Dzienniku Urzędowym Województwa Legnickiego Nr 27, poz. 427 z dnia 29 grudnia 1990 r., ze zmianami wprowadzonymi do planu uchwałą Nr V/31/94 Rady Gminy Rudna z dnia 28 października 1994 r., ogłoszonymi w Dzienniku Urzędowym Województwa Legnickiego Nr 24 poz. 165 z dnia 1 grudnia 1994 r.), w części dotyczącej obszaru objętego niniejszą uchwałą.


2. Z dniem wejścia planu w życie wygasają wydane uprzednio decyzje o warunkach zabudowy i zagospodarowania terenu, sprzeczne z ustaleniami niniejszego planu.

§ 6

Wykonanie niniejszej uchwały powierza się Zarządowi Gminy Rudna.

§ 7

Miejscowy plan zagospodarowania przestrzennego terenu rekreacyjno-sportowego wchodzi w życie po upływie 14 dni od daty jej ogłoszenia w Dzienniku Urzędowym Województwa Legnickiego.

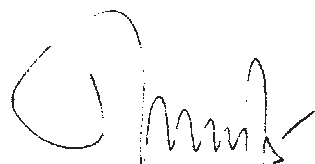


GMINA RUDNA

skala 1:1000

miejscowy plan zagospodarowania przestrzennego TERENU REKREACYJNO-SPORTOWEGO WE WSI WĄDROŻE (DZ.NR 236, 279)

rysunek planu □ załącznik nr 1 do uchwały Nr. XXX/216/97 Rady Gminy Rudna z dnia 15.07.1997

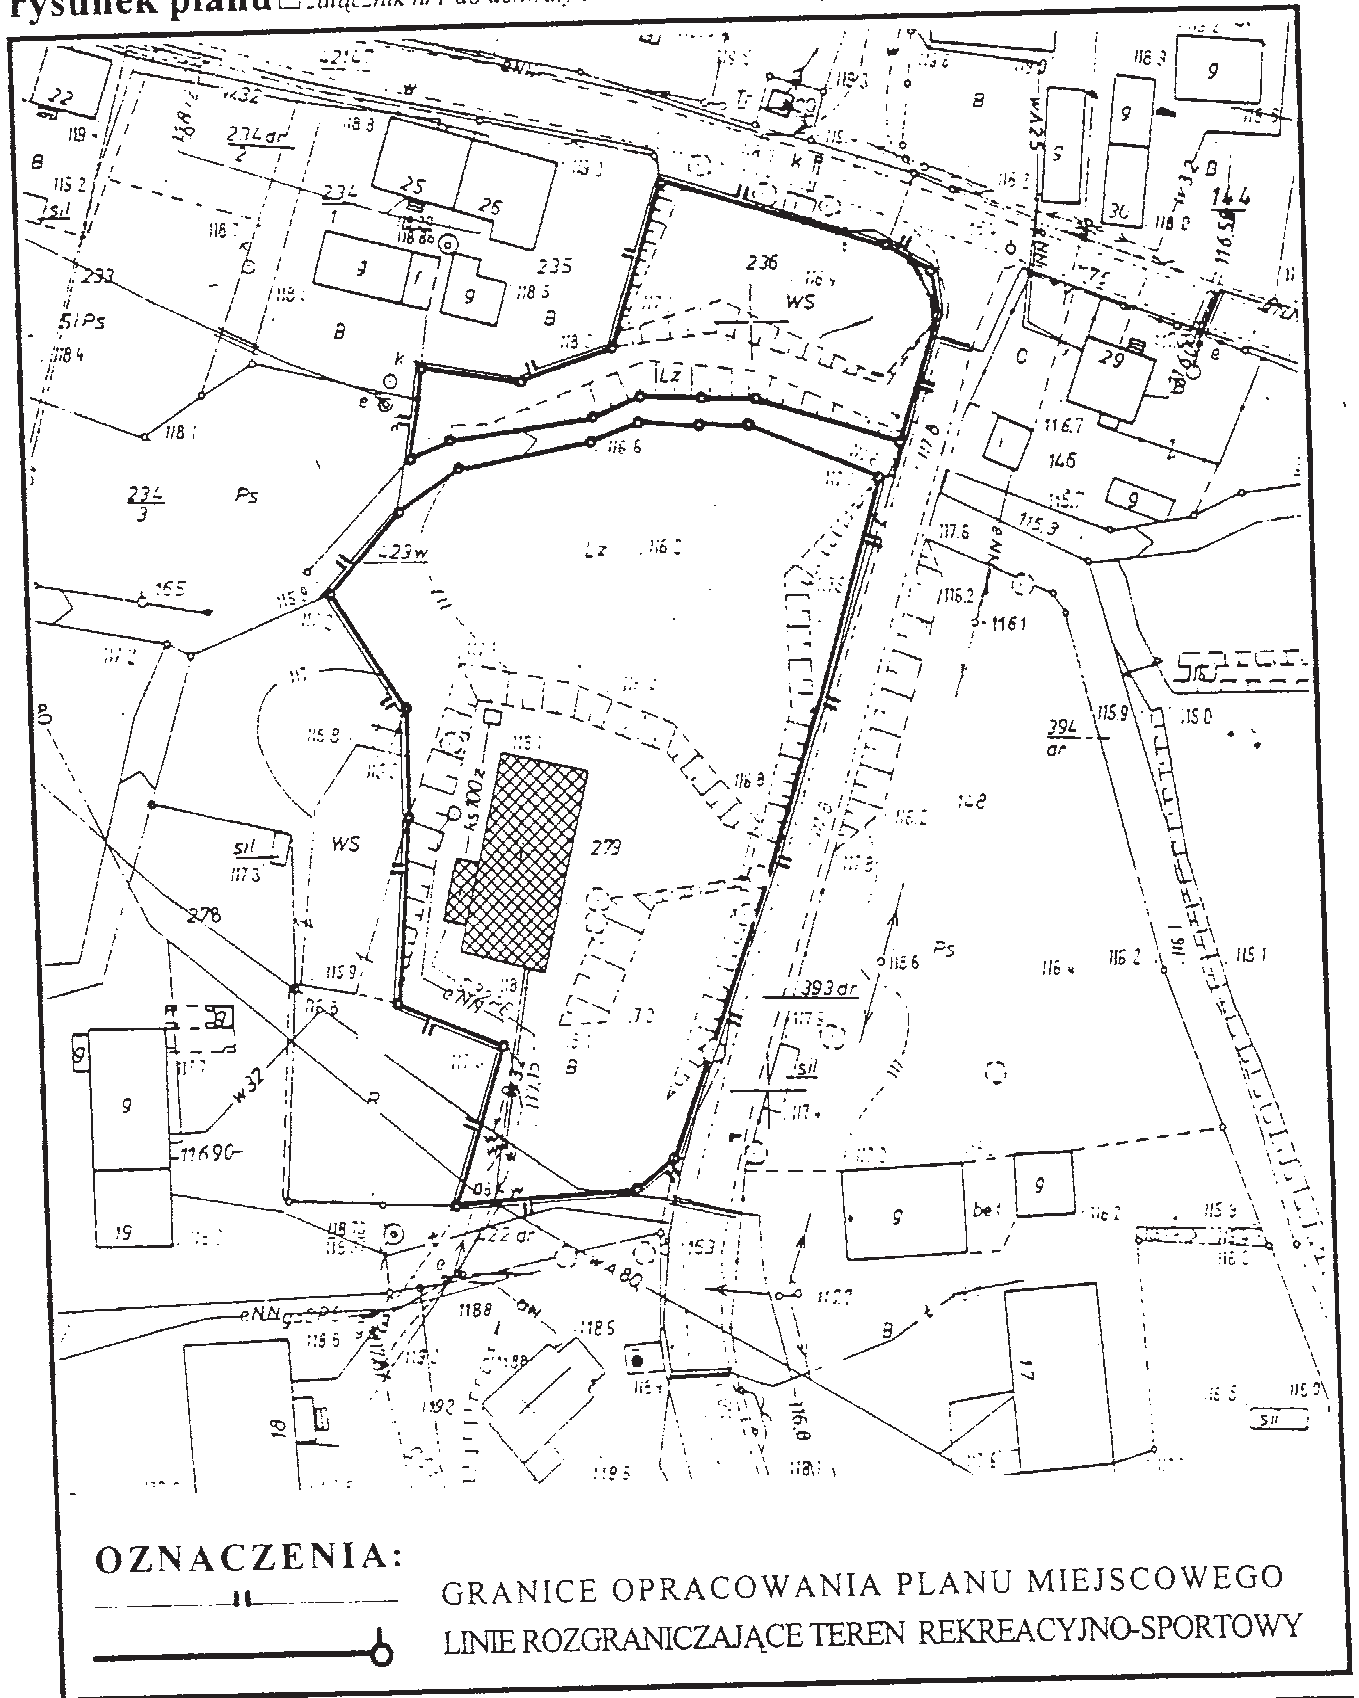

Rysunek planu sporządzono na podkładzie mapowym, wykonanym przez WODG-K w Legnicy. Filia w Lubinie - zlec. nr 2608/96

Jednostka autorska planu:
PRACOWNIA URBANISTYCZNO-ARCHITEKTONICZNA MIROSLAW GANDZIARSKI
59-100 Lubin, ul. Niepodległości 2A/20 REGON 390035387 telefon 34-33-90

Gł. projektant - mgr inż. arch. Mirosław Gandziarski
nr ewidencyjny uprawnień 166/87