

UCHWAŁA NR XXX/197/97
RADY GMINY RUDNA
z dnia 15 września 1997 r.

w sprawie miejscowego planu zagospodarowania przestrzennego terenu leśnego we wsi Ciechłowice (działka nr 123/2).

Na podstawie art. 7 ust. 1 i art. 18 ust. 2 pkt. 5 ustawy z dnia 8 marca 1990 r. o samorządzie terytorialnym (tekst jednolity z 1996 r. Dz. U. Nr 13 poz. 74, Dz. U. Nr 58 poz. 261 z 1996 r., Dz. U. Nr 106 poz. 496, Nr 132 poz. 262 z 1996 r. i w 1997 r. Nr 9 poz. 43) oraz art. 26 ustawy z dnia 7 lipca 1994 r. o zagospodarowaniu przestrzennym (Dz. U. Nr 89 poz. 415 z 1994 r., Dz. U. Nr 106 poz. 496 z 1996 r.) oraz w związku z uchwałą Nr XXIII/151/96 z dnia 30 grudnia 1996 r. Rady Gminy Rudna, **uchwala się miejscowy plan zagospodarowania przestrzennego terenu leśnego we wsi Ciechłowice (działka nr 123/2).**

§ 1

Teren działki nr 123/2 we wsi Ciechłowice, w granicach określonych na rysunku planu stanowiącym załącznik nr 1 do uchwały - przeznaczona jest na cele leśne.

§ 2

Plan jest przepisem gminnym i stanowi podstawę ustalania warunków zabudowy i zagospodarowania terenu

§ 3

1. Uchyla się Uchwałę Nr 30/67/83 GRN w Rudnej z dnia 20 stycznia 1983 r., ogłoszoną w Dzienniku Urzędowym Województwa Legnickiego Nr 27, poz. 427 z dnia 29 grudnia 1990 r., ze zmianami wprowadzonymi do planu uchwałą Nr V/31/94 Rady Gminy Rudna z dnia 28 października 1994 r., ogłoszonymi w Dzienniku Urzędowym Województwa Legnickiego Nr 24 poz. 165 z dnia 1 grudnia 1994 r.), w części dotyczącej obszaru objętego niniejszą uchwałą.

2. Z dniem wejścia planu w życie wygasają wydane uprzednio decyzje o warunkach zabudowy i zagospodarowania terenu, sprzeczne z ustaleniami niniejszego planu.

§ 4

Wykonanie niniejszej uchwały powierza się Zarządowi Gminy Rudna.

§ 5

Miejscowy plan zagospodarowania przestrzennego terenu leśnego wchodzi w życie po upływie 14 dni od daty jej ogłoszenia w Dzienniku Urzędowym Województwa Legnickiego.




GMINA RUDNA

skala 1:2000

miejscowy plan zagospodarowania przestrzennego TERENU LEŚNEGO WE WSI CIECHŁOWICE (DZIAŁKA NR 123/2)

rysunek planu □ - załącznik nr 1 do uchwały Nr. XXX/197/97 Rady Gminy Rudna z dnia 15.09.1997

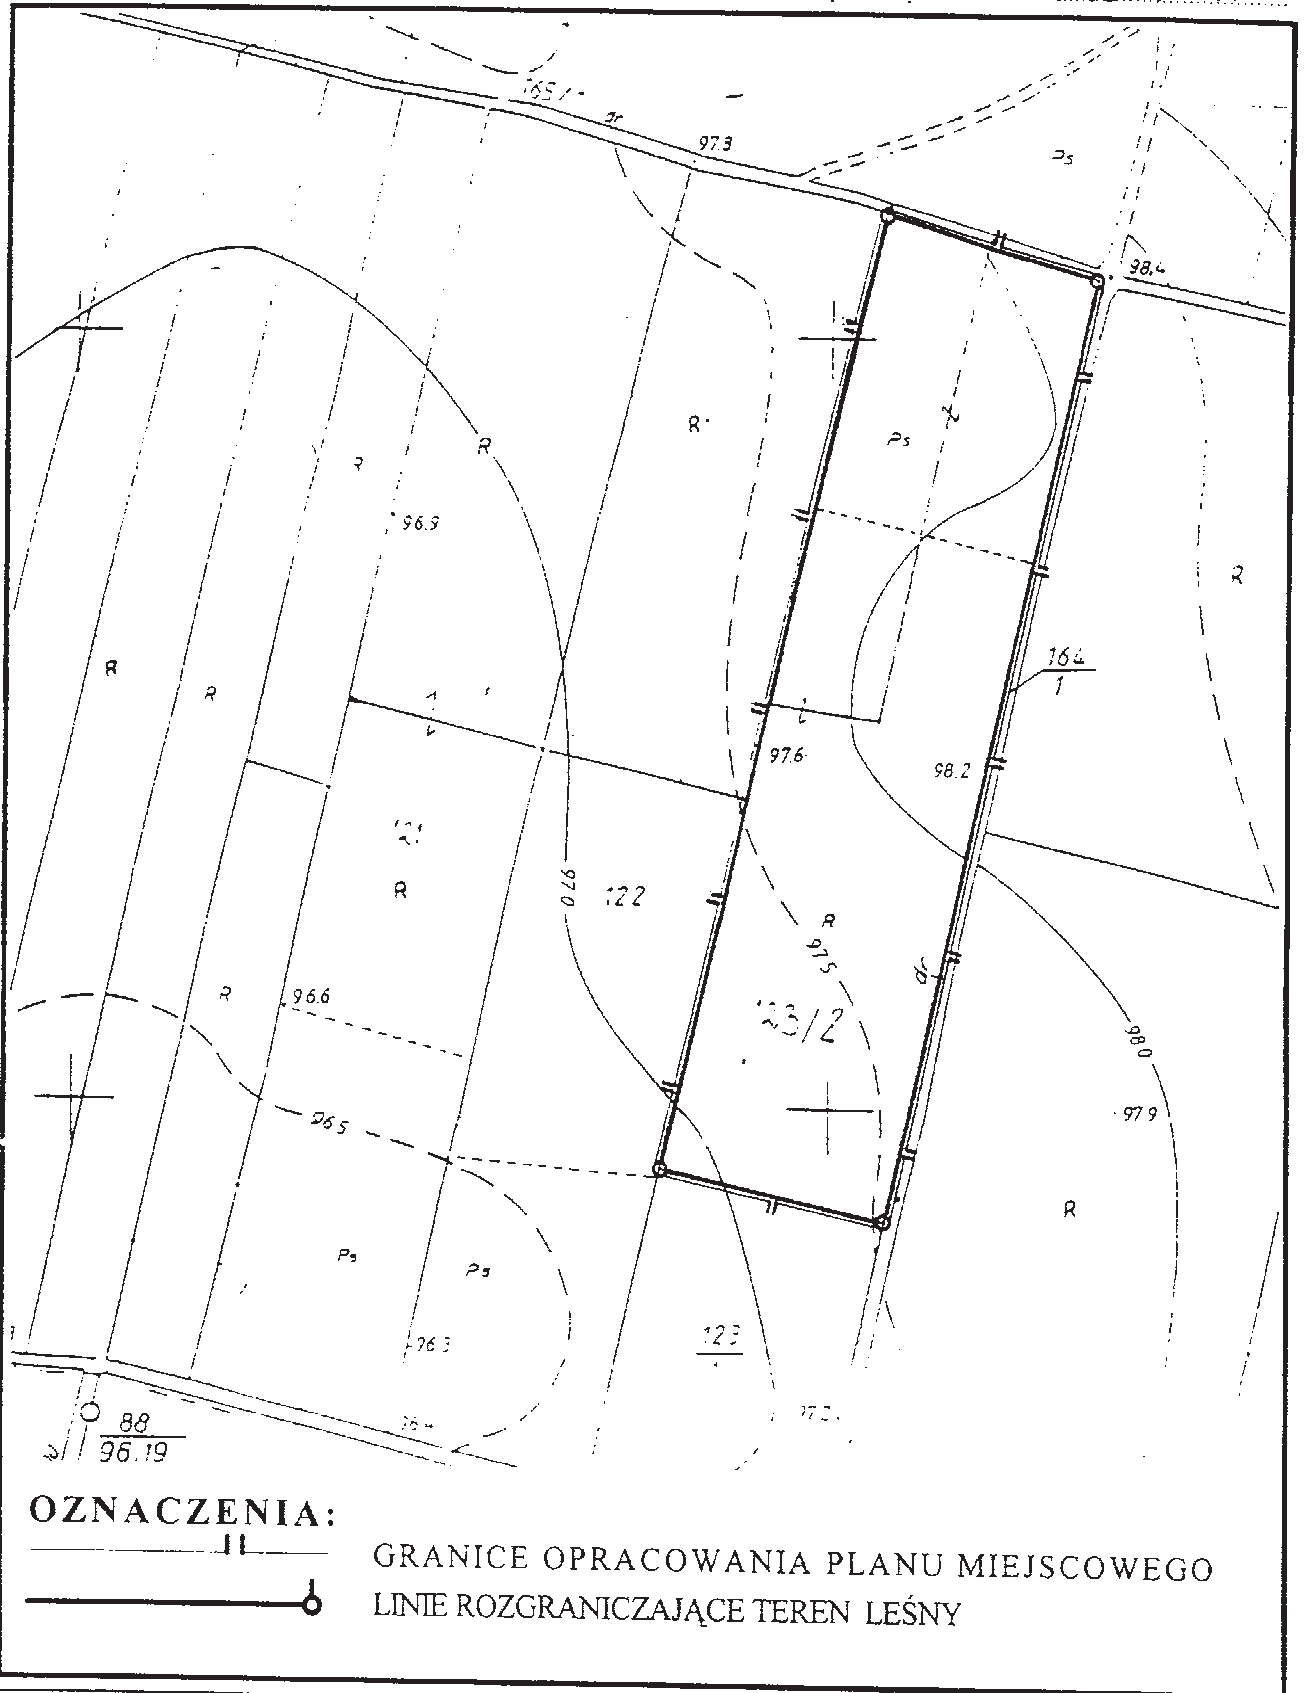

OZNACZENIA:



GRANICE OPRACOWANIA PLANU MIEJSCOWEGO
LINIE ROZGRANICZAJĄCE TEREN LEŚNY

Rysunek planu sporządzono na podkładzie mapowym wykonanym przez WODG-K. Filia w Lubinie, uzupełnionym przez GEO PÓL w Lubinie

Jednostka autorska planu.
PRACOWNIA URBANISTYCZNO-ARCHITEKTONICZNA MIROSLAW GANDZIARSKI
59-300 Lubin, ul. Niepodległości 2A/20 REGON 390033387 telefon 44-33-90

Gł. projektant - mgr inż. arch. Mirosław Gandziarski
nr ewidencyjny uprawnień 166/87