

UCHWAŁA NR XXX/203/97
RADY GMINY RUDNA
z dnia 15 września 1997 r.

w sprawie miejscowego planu zagospodarowania przestrzennego terenu leśnego we wsi Naroczyce (część działki nr 140)

Na podstawie art. 7 ust. 1 i art. 18 ust. 2 pkt. 5 ustawy z dnia 8 marca 1990 r. o samorządzie terytorialnym (tekst jednolity z 1996 r. Dz. U. Nr 13 poz. 74, Dz. U. Nr 58 poz. 261 z 1996 r., Dz. U. Nr 106 poz. 496, Nr 132 poz. 262 z 1996 r. i w 1997 r. Nr 9 poz. 43) oraz art. 26 ustawy z dnia 7 lipca 1994 r. o zagospodarowaniu przestrzennym (Dz. U. Nr 89 poz. 415 z 1994 r., Dz. U. Nr 106 poz. 496 z 1996 r.) oraz w związku z uchwałą Nr XXIII/151/96 z dnia 30 grudnia 1996 r. Rady Gminy Rudna, **uchwała się miejscowy plan zagospodarowania przestrzennego terenu leśnego we wsi Naroczyce, część działki nr 140.**

§ 1

Część terenu działki nr 140 we wsi Naroczyce przeznacza się na cele leśne. Granice terenu leśnego określa rysunek planu, stanowiący załącznik do uchwały. Linia ciągła na rysunku planu oznacza granicę ściśle obowiązującą, linia przerywana - granicę orientacyjną, możliwą do przekroczenia w kierunku południowo-zachodnim do linii elektroenergetycznej średniego napięcia, z zachowaniem warunków określonych w § 2.

§ 2

1. Ustala się konieczność zachowania pasów bezpieczeństwa pod istniejącymi liniami elektroenergetycznymi średniego napięcia w formie nie zadrzewionej. Szerokość pasa nie zadrzewionego winna wynosić min 9,0 m, po 4,5 m z każdej strony linii.

2. Pod liniami, o których mowa w ust. 1 dopuszcza się uprawy szkółkarskie pod warunkiem ich uzgodnienia z Zakładem Energetycznym.

§ 3

Ze względu na stanowisko archeologiczne znajdujące się w obszarze planu miejscowego, wymagane jest postępowanie wynikające z przepisu szczególnego.

§ 4

Plan jest przepisem gminnym i stanowi podstawę ustalania warunków zabudowy i zagospodarowania terenu

§ 5

1. Uchyla się Uchwałę Nr 30/67/83 GRN w Rudnej z dnia 20 stycznia 1983 r., ogłoszoną w Dzienniku Urzędowym Województwa Legnickiego Nr 27, poz. 427 z dnia 29 grudnia 1990 r., ze zmianami wprowadzonymi do planu uchwałą Nr V/31/94 Rady Gminy Rudna z dnia 28 października 1994 r., ogłoszonymi w Dzienniku Urzędowym Województwa Legnickiego Nr 24 poz. 165 z dnia 1 grudnia 1994 r.), w części dotyczącej obszaru objętego niniejszą uchwałą.


2. Z dniem wejścia planu w życie wygasają wydane uprzednio decyzje o warunkach zabudowy i zagospodarowania terenu, sprzeczne z ustaleniami niniejszego planu.

§ 6

Wykonanie niniejszej uchwały powierza się Zarządowi Gminy Rudna.

§ 7

Miejscowy plan zagospodarowania przestrzennego terenu leśnego wchodzi w życie po upływie 14 dni od daty jej ogłoszenia w Dzienniku Urzędowym Województwa Legnickiego.

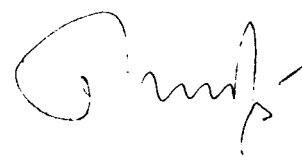


GMINA RUDNA

skala 1:2000

miejskowy plan zagospodarowania przestrzennego TERENU LEŚNEGO WE WSI NAROCZYCE (CZĘŚĆ DZIAŁKI NR 140)

rysunek planu □ załącznik nr 1 do uchwały Nr. XXX/203/97 Rady Gminy Rudna z dnia 15.09.1997

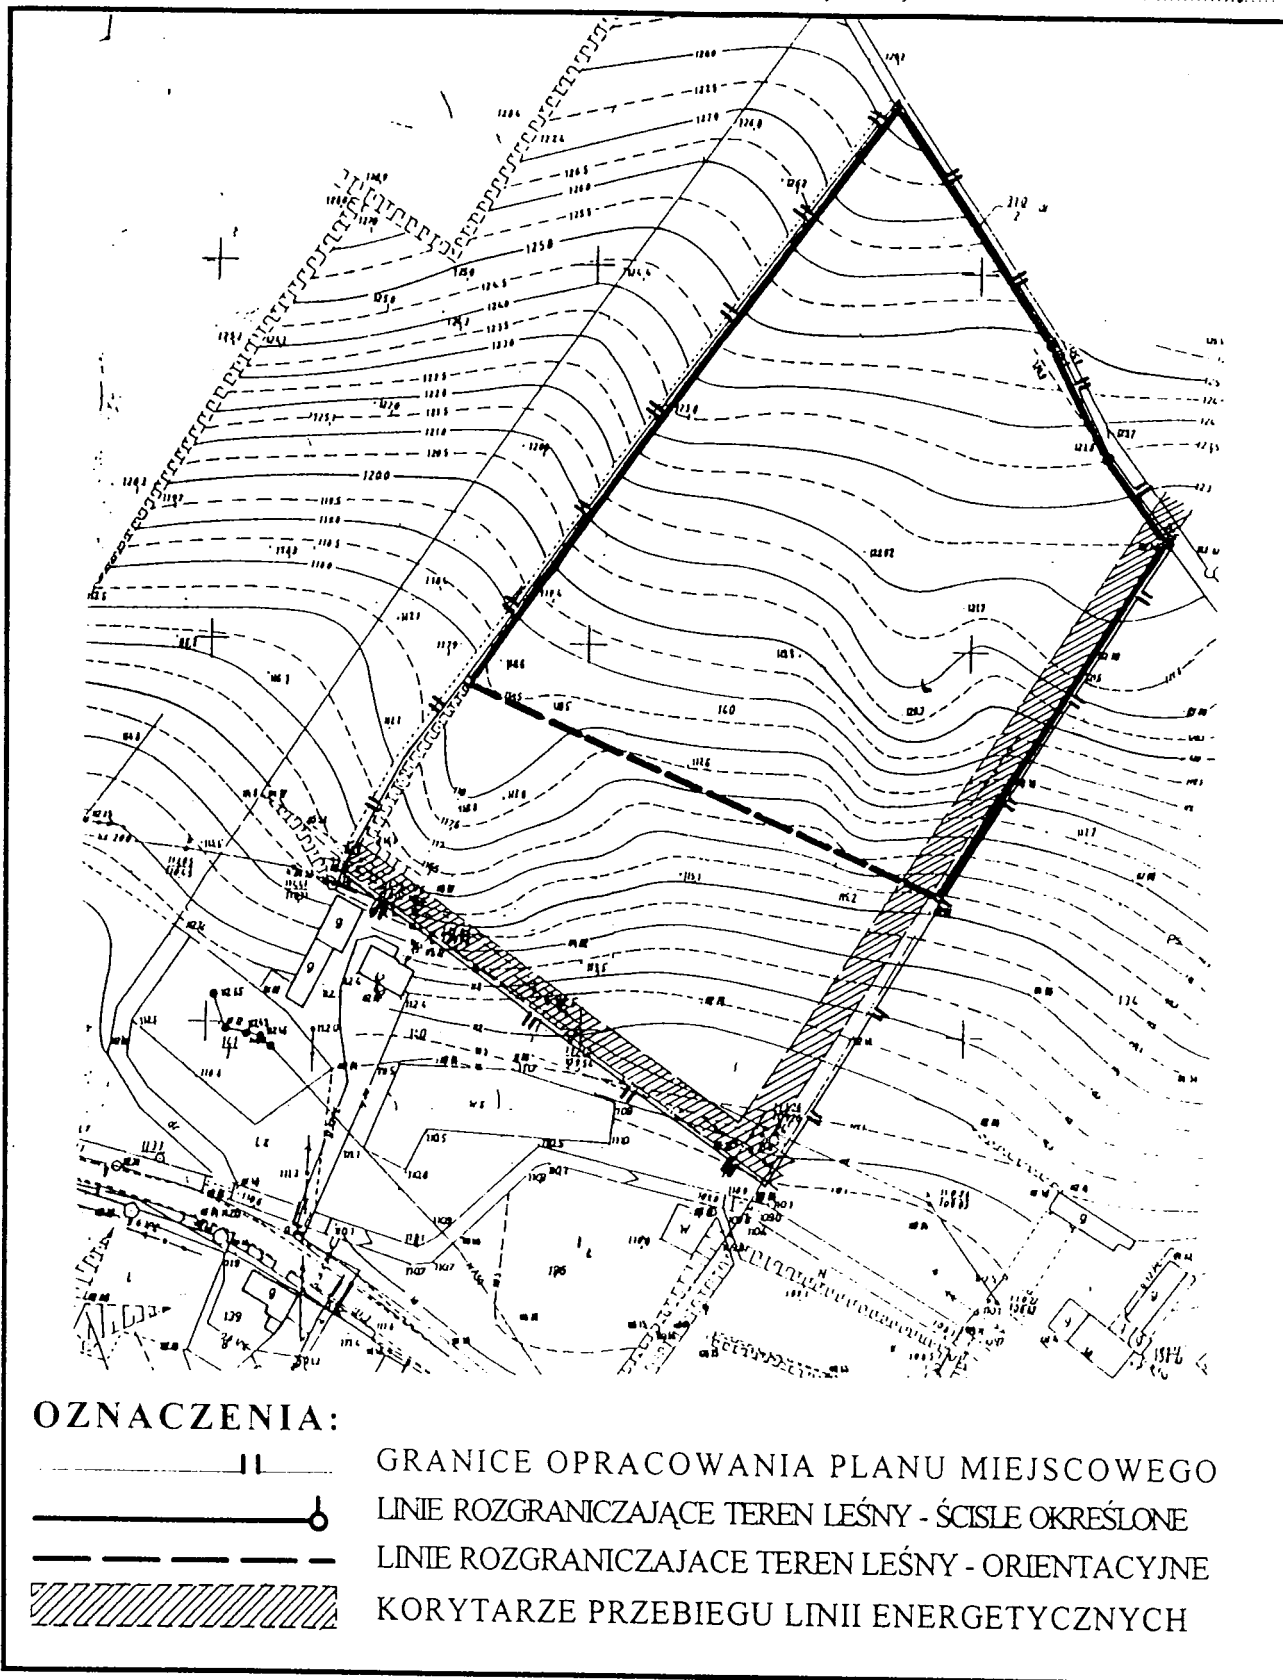

Rysunek planu sporządzono na podkładzie mapowym w skali 1:1000 wykonanym przez Zakład Usług Geodezyjno-Kartograficznych „GEO POL” w Lubinie, pomniejszonym kserograficznie do skali 1:2000

Jednostka autorska planu:

PRACOWNIA URBANISTYCZNO-ARCHITEKTONICZNA MIROSLAW GANDZIARSKI
59-300 Lubin, ul. Niepodległości 2A/20 REGON 390035387 telefon 44-33-90

Gł. projektant - mgr inż. arch. Mirosław Gandziarski
nr ewidencyjny uprawnień 166/87