

**Uchwała Nr XXIII/215/2017
Rady Gminy Rudna
z dnia 21 czerwca 2017 roku**

**w sprawie zmiany uchwały Nr XXVII/267/2014 w sprawie przystąpienia
do sporządzenia zmiany i sporządzenia miejscowego
planu zagospodarowania przestrzennego części obrębu Rudna
w Gminie Rudna**

Na podstawie art.18, ust. 2, pkt.15 ustawy z dnia 8 marca 1990 roku o samorządzie gminnym (Dz. U. z 2016 r., poz.446 ze zm.) oraz art. 14 ust.1 ustawy z dnia 27 marca 2003 roku o planowaniu i zagospodarowaniu przestrzennym (Dz. U. z 2016 r. poz.778 ze zm.) Rada Gminy Rudna uchwala , co następuje:

§ 1

1. Zmienia się załącznik graficzny do uchwały Nr XXVII/267/2014 w sprawie przystąpienia do sporządzenia zmiany i sporządzenia miejscowego planu zagospodarowania przestrzennego części obrębu Rudna w Gminie Rudna, zgodnie z załącznikiem do niniejszej uchwały.
2. Zasięg obszaru objętego zmianą i sporządzeniem planu określa załącznik do niniejszej uchwały.

§ 2


Wykonanie uchwały powierza się Wójtowi Gminy Rudna.

§ 3

Uchwała wchodzi w życie z dniem podjęcia i podlega ogłoszeniu poprzez rozplakatowanie na tablicy ogłoszeń w siedzibie Urzędu Gminy Rudna oraz w sołectwach.



PRZEWODNICZĄCY RADY
Jerzy Stankiewicz

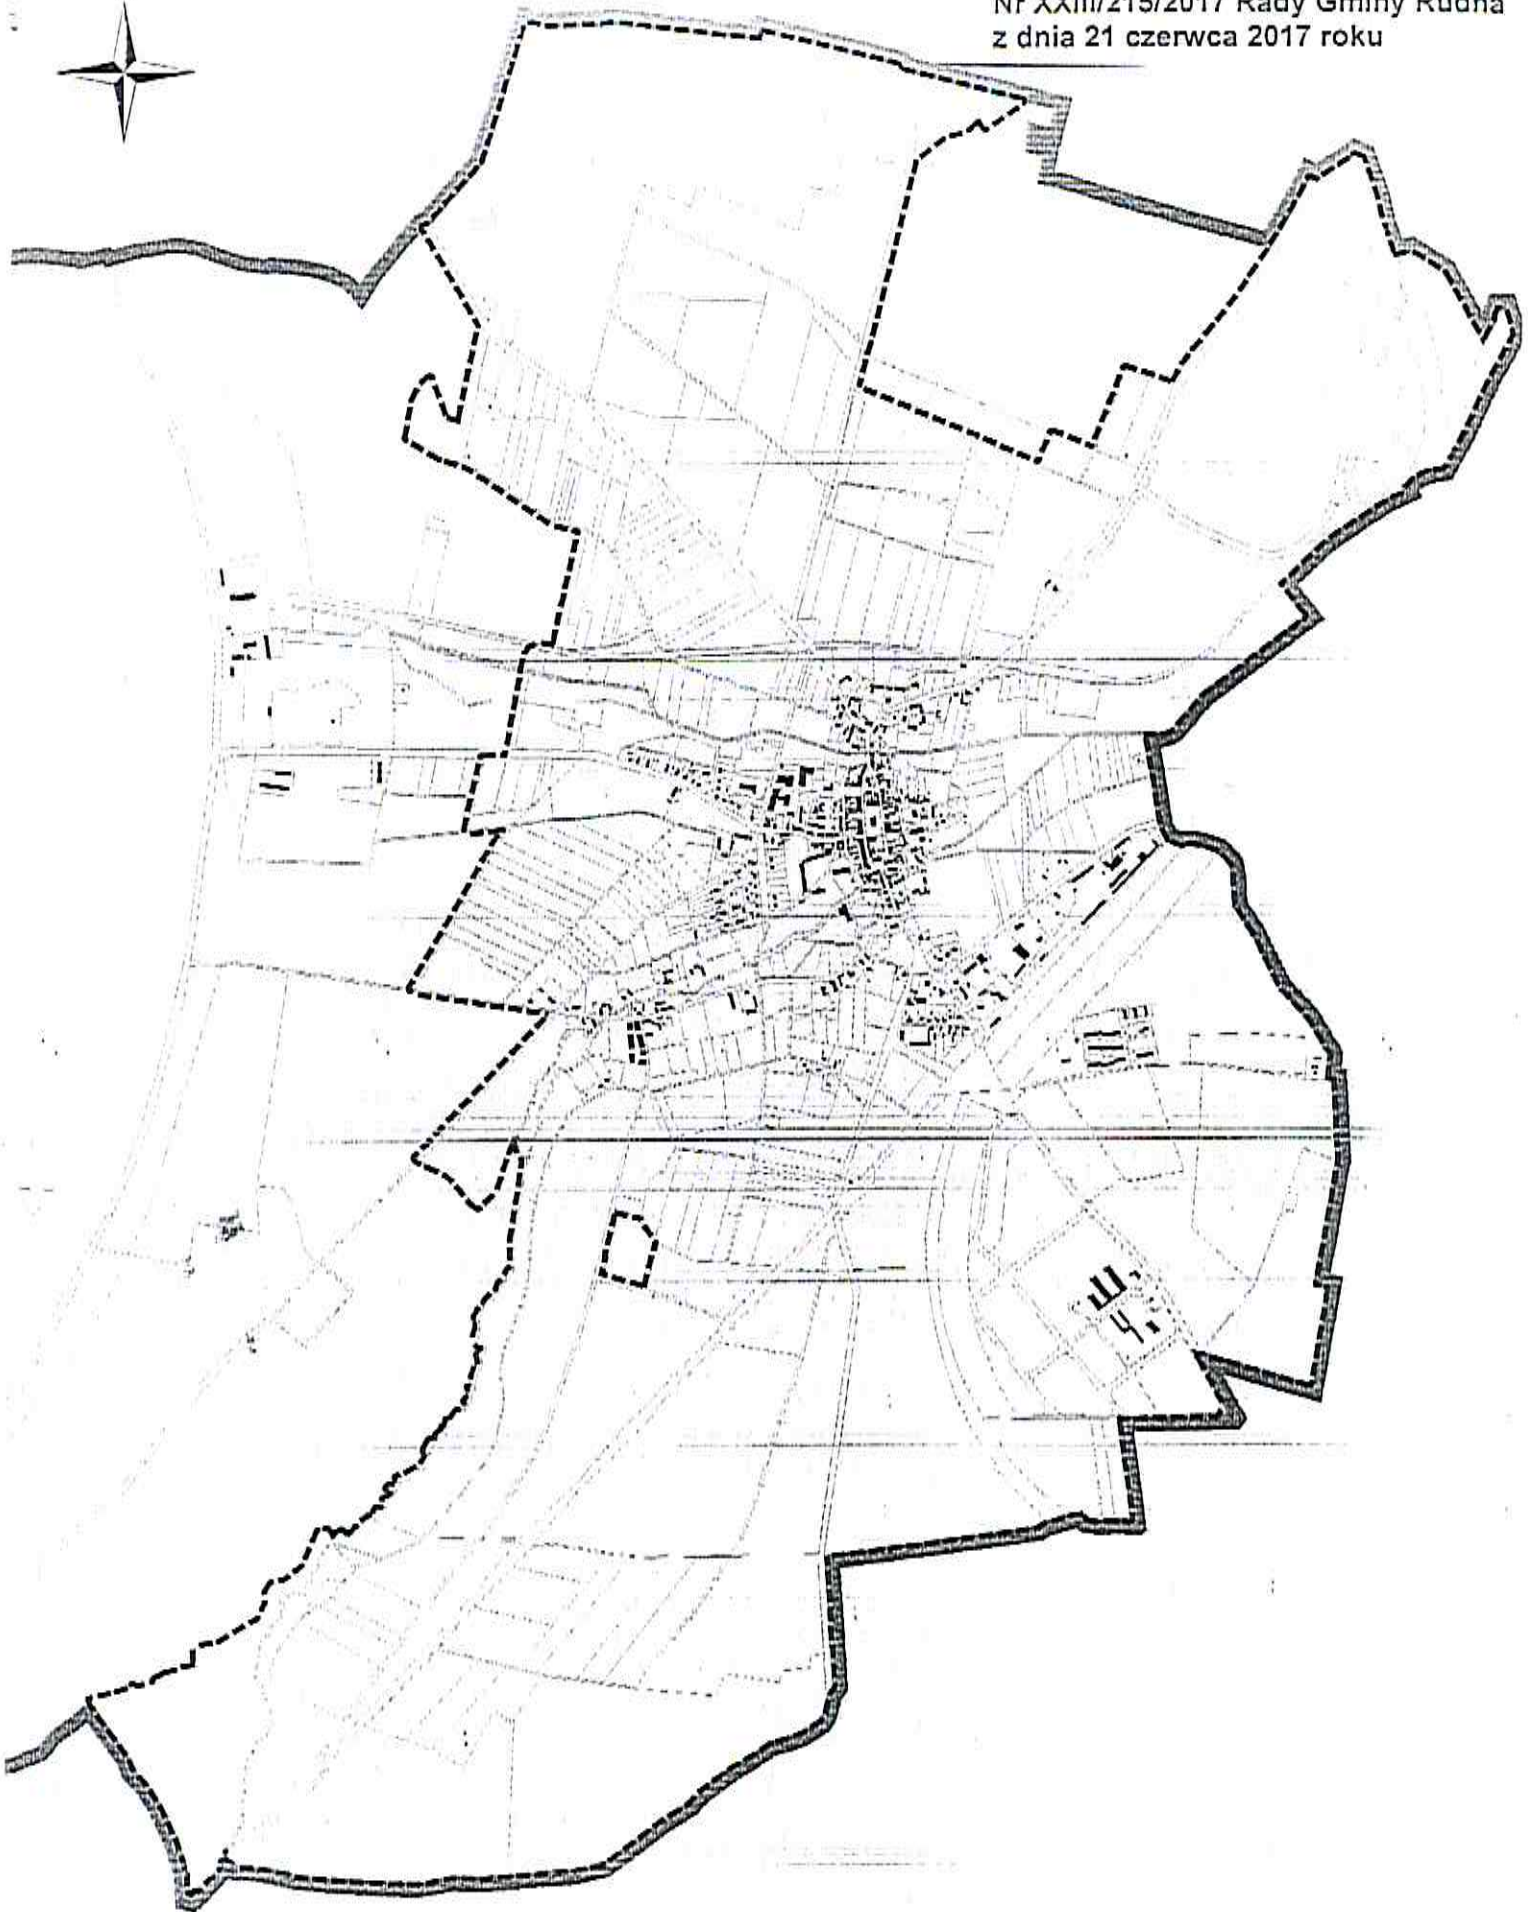

LEGENDA:

----- GRANICA OPRACOWANIA MIEJSCOWEGO
PLANU ZAGOSPODAROWANIA PRZESTRZENNEGO