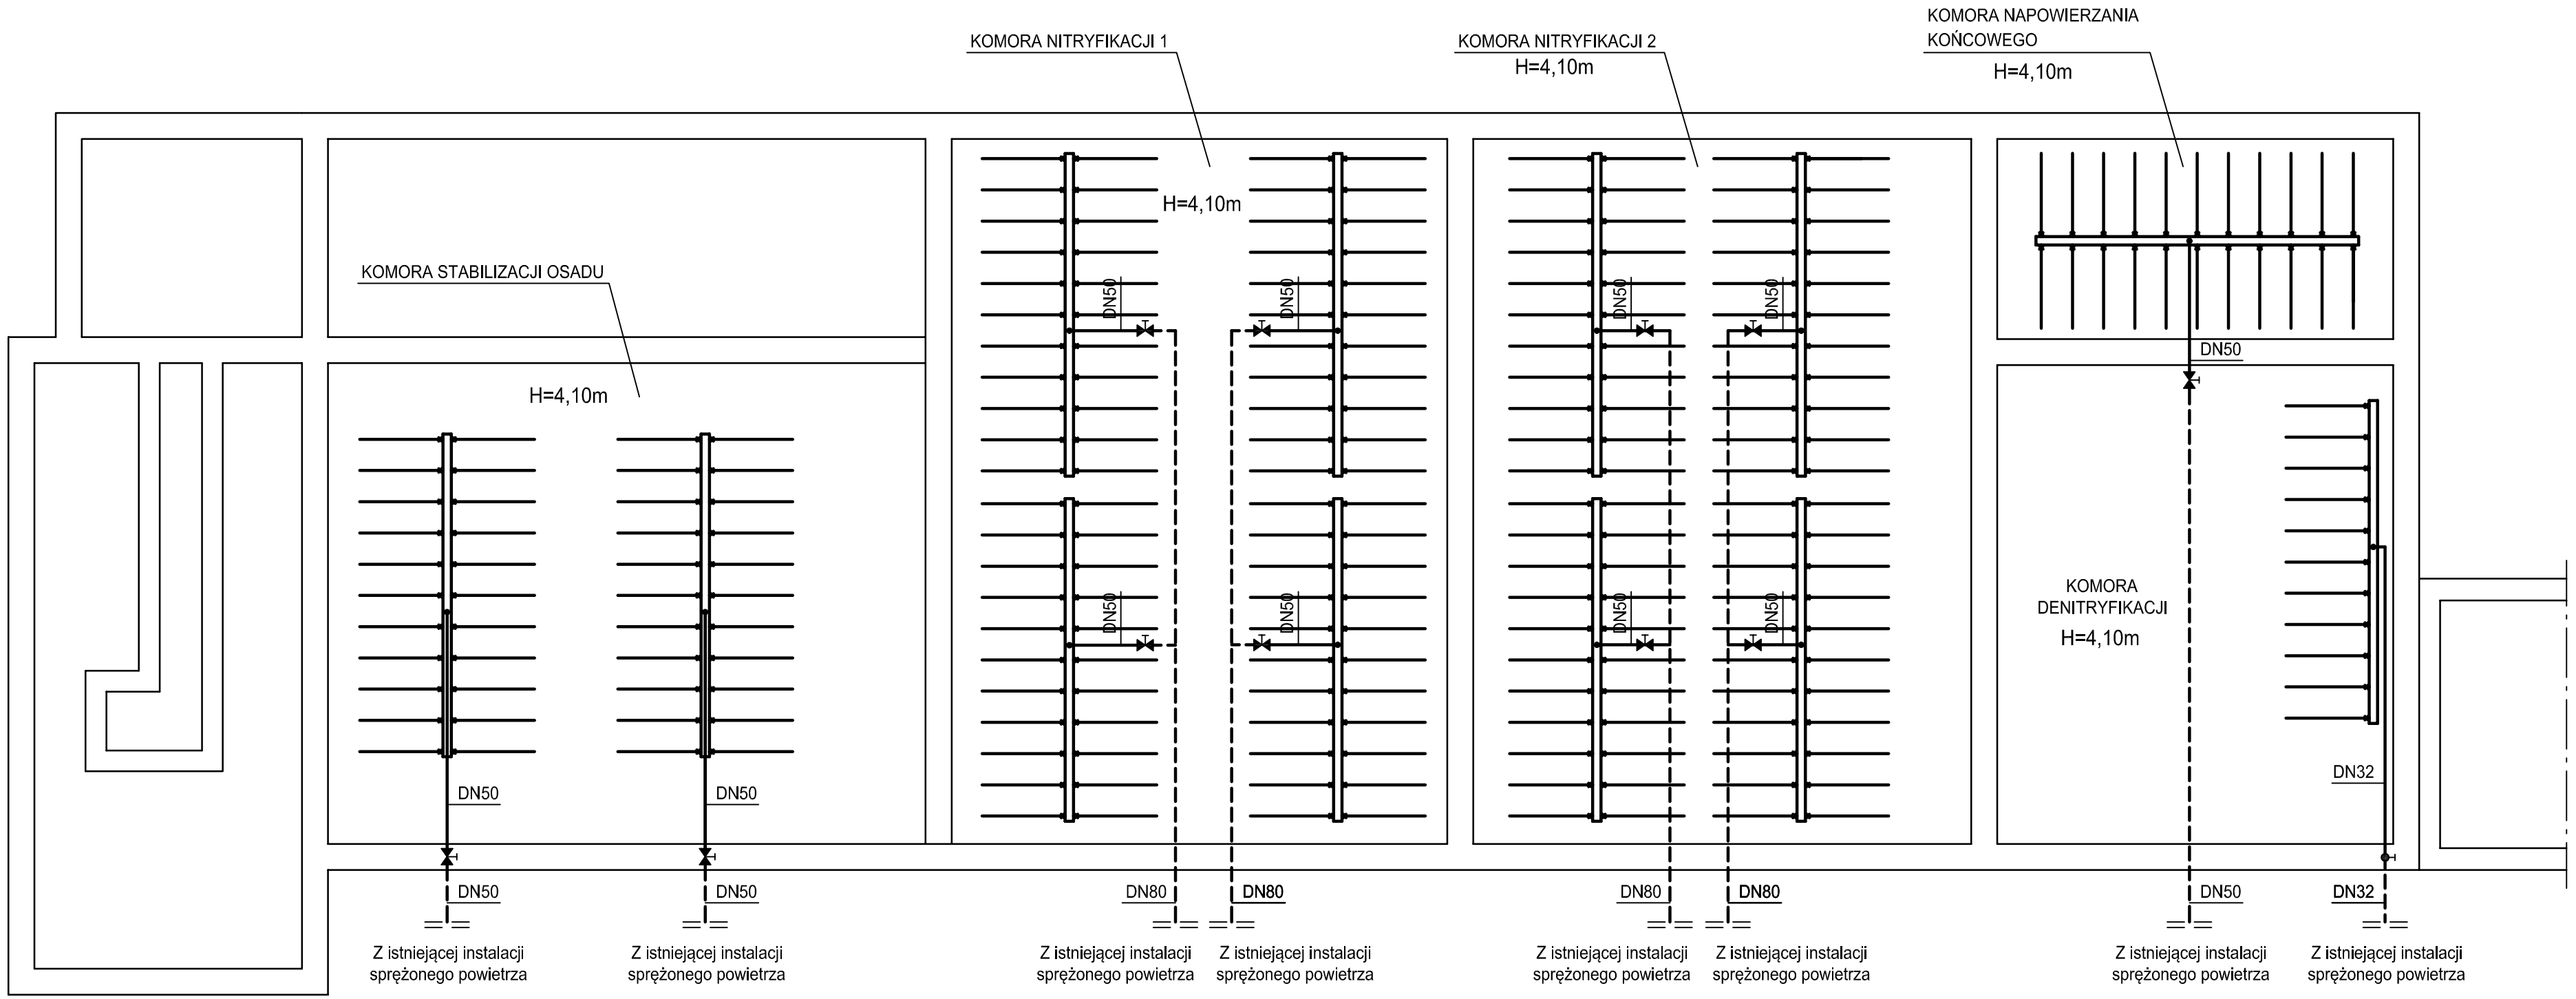

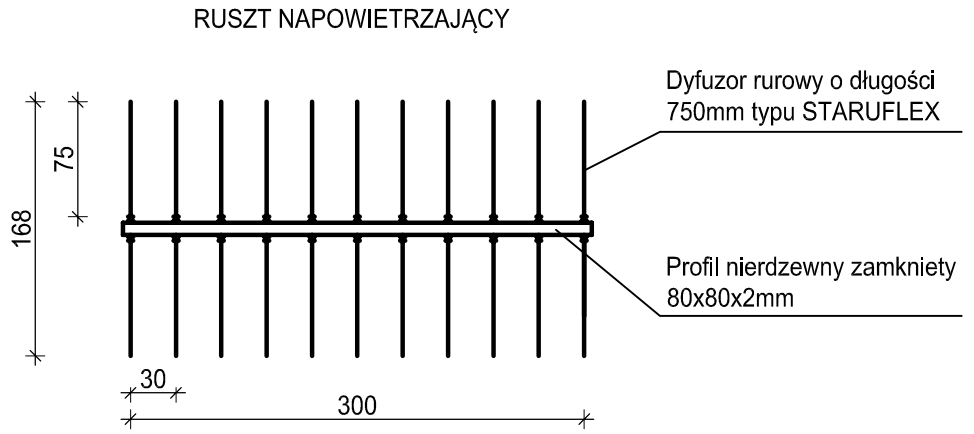

Istniejące rurociągi stalowe ocynkowane instalacji napowietrzania

Projektowane rurociągi stalowe nierdzewne instalacji napowietrzania

INWESTYCJA / TYTUŁ DOKUMENTACJI PROJEKTOWEJ

INSTALACJA NAPOWIETRZANIA ŚCIEKÓW OCZYSZCZALNIA ŚCIEKÓW W MIEJSCOWOŚCI OLSZANY

INWESTOR

GMINA RUDNA
PL. ZWYCIĘSTWA 15, 59-305 RUDNA

BIURO PROJEKTOWE

JACHPROJEKT JANUSZ TUMIŁOWICZ
GÓRA UL. CISOWA 2
tel.: 604-112-375, e-mail: jachprojekt@wp.pl

	IMIĘ I NAZWISKO	NR UPRAWNIEŃ	PIECZĘĆ	PODPIS
PROJEKTANT	INŻ. JANUSZ TUMIŁOWICZ	269/02/DUW		
ASYSTENT	INŻ. MICHAŁ TUMIŁOWICZ			

STADIUM	SKALA	DATA
PROJEKT WYKONAWCZY	1:50	06.2017

RYSUNEK

RZUT - BLOK OSADU CZYNNEGO
INSTALACJA NAPOWIETRZANIA

NR RYS.

01