



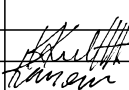
SKŁUP OŚWIETLENIA BOISKA

WYSOKOŚĆ 9m

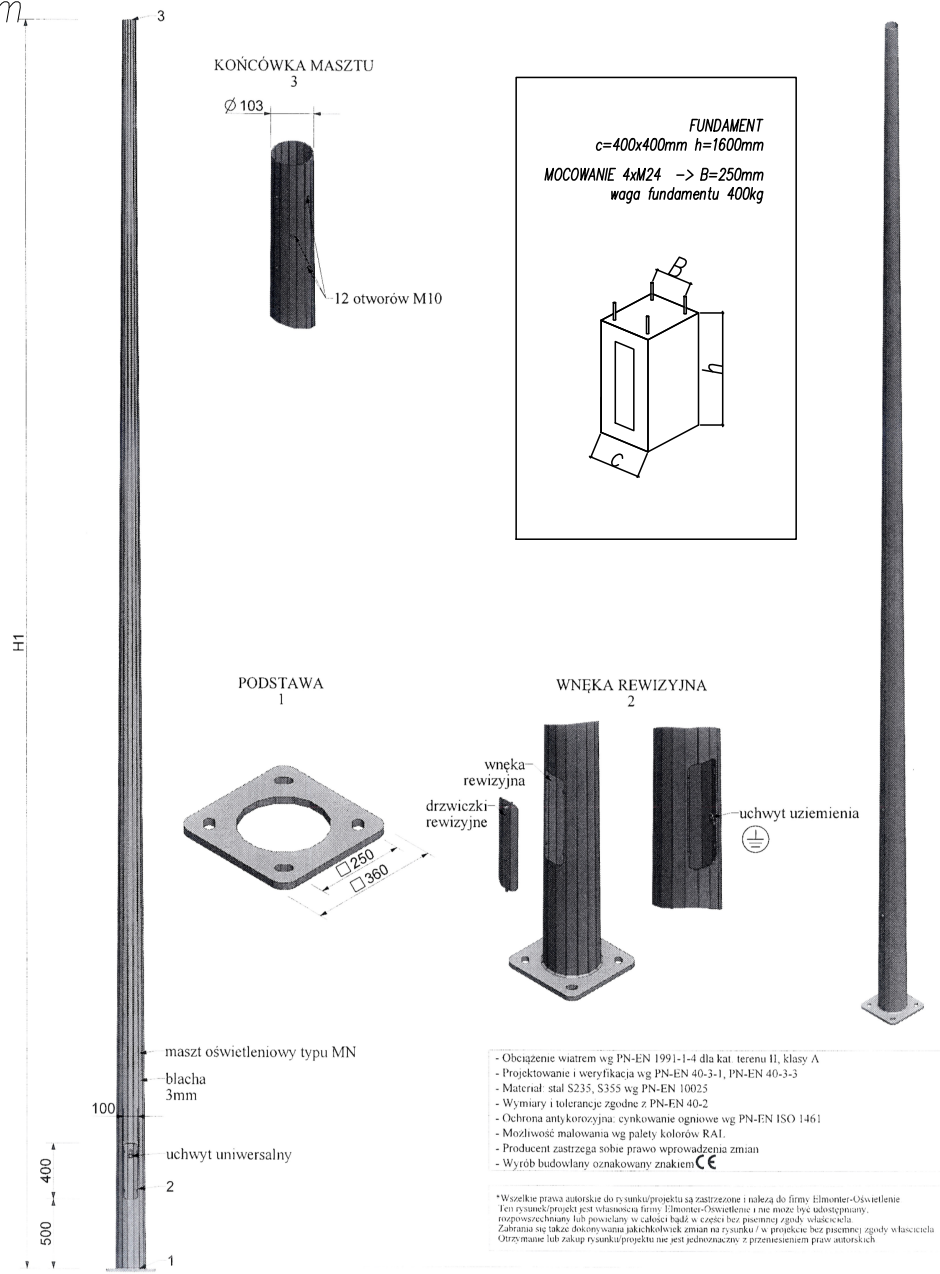

UWAGI:

- przed rozpoczęciem robót budowlanych wymiary sprawdzać na budowie,
- wszystkie prace budowlane powinny być prowadzone pod nadzorem i przez osoby uprawnione,
- w trakcie realizacji projektu należy stosować materiały i wyroby posiadające obowiązujące świadectwa dopuszczenia do stosowania w budownictwie lub jeśli są przedmiotem Norm Państwowych, zaświadczenie producenta potwierdzające ich zgodność z postanowieniami odpowiednich norm.

ZAMAWIAJĄCY			
GMINA RUDNA PL. ZWYCIĘSTWA 15 59-305 RUDNA			
ADRES OBIEKTU			
Dz. nr 35, Jedn. Ewid. 021103_2 Obręb 0022 m. RYNARCICE, 59-305 RUDNA			
JEDNOSTKA PROJEKTOWA			
 Kamila Karłowska ERMS PLUS Kamila Karłowska biuro: ul. Zmartychwańców 8a/2, 61-501 Poznań tel: 61 223 0589, fax: 61 641 7302			
BRANŻA	IMIĘ I NAZWISKO	UPRAWNIENIA	PODPIS
ARCHITEKTURA PROJEKTANT	mgr inż. arch. Piotr JASINIAK	7131/45/P/2000	
KOORDYNACJA	Krzysztof KARŁOWSKI		
OPRACOWANIE	mgr inż. Kamila KARŁOWSKA		
TEMAT OPRACOWANIA	BUDOWA BOISKA W MIEJSCOWOŚCI RYNARCICE		SKALA 1:50
FAZA	PROJEKT BUDOWLANO-WYKONAWCZY		
TREŚĆ	SKŁUP OŚWIETLENIOWY		NR RYSUNKU 06
DATA	12 STYCZNIA 2018	NUMER	0 02 94