

Rudna, 2018.08. 21

SI 271.03-002W.45.1.2018

### ANEKS NR 1

do zapytania ofertowego na „Naprawę kabla światłowodowego ADSS 4J zawieszono na podbudowie energetycznej nn w m. Toszowice ”

Zamawiający tj. Gmina Rudna z siedzibą w Rudnej przy ul. Plac Zwycięstwa 15 dokonuje następujących zmian treści zapytania ofertowego na wykonanie w/w zadania:

#### § 1.


Zmienia się treść ostatniego akapitu w pkt 3 zapytania ofertowego, który otrzymuje nowe brzmienie „ Lokalizacja uszkodzenia: Gmina Rudna , m. Toszowice , linia światłowodowa pomiędzy słupami elektrycznymi III 3 oraz III 2, oznaczonymi na schemacie graficznym stanowiącym zał. nr 4 do zapytania ofertowego” . Załącznik graficzny stanowi załącznik do niniejszego aneksu .

#### § 2.

Pozostałe warunki zapytania ofertowego nie ulegają zmianie.


#### § 3.

Niniejszy aneks zostanie zamieszczony na stronie internetowej Zamawiającego.

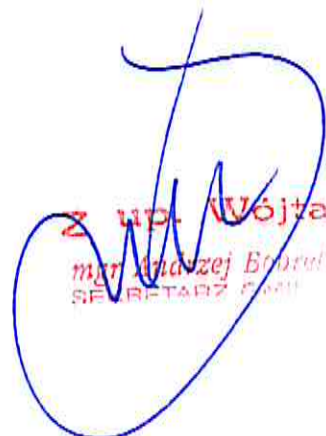  
Z up. Wójta  
mgr Andrzej Borek  
SEKRETARZ GMINY

m.c.p.

Zaś. Nr 1 do  
Aneksu nr 1 z  
dnio 21.08.2018r.

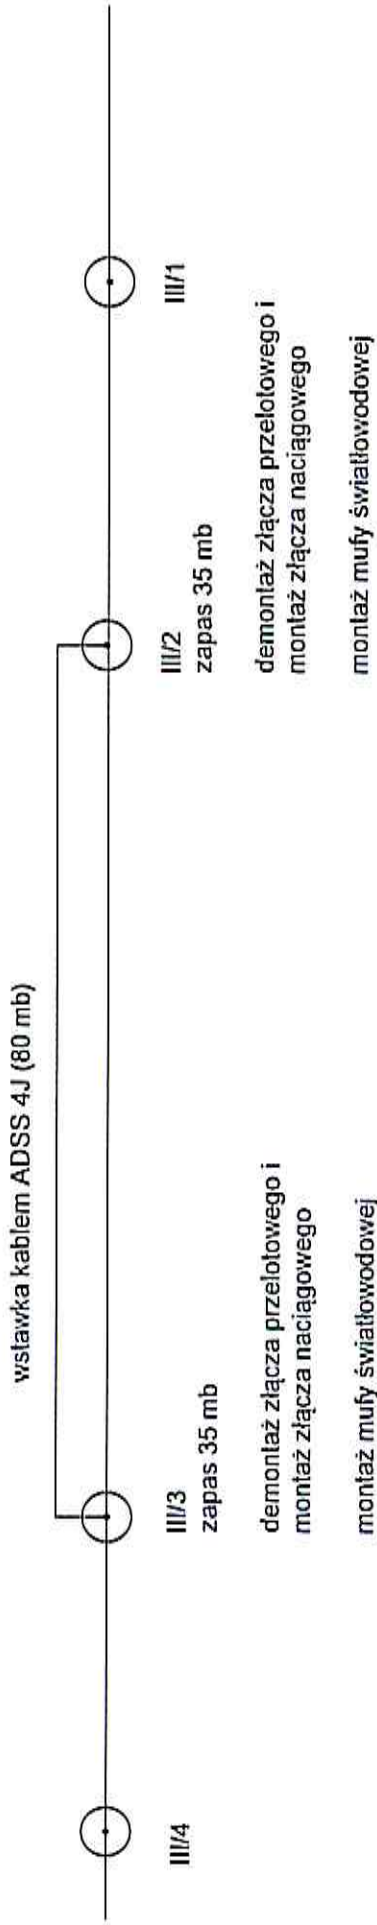

## PROPONOWANY SPOSÓB NAPRAWY

Naprawa polegać będzie na:

- wyłączeniu napięcia na sieci energetycznej oraz wystąpieniu o nadzór nad pracami u właściciela sieci (Tauron);
  - demontażu istniejącej uszkodzonej światłowodowej sieci napowietrznej;
  - demontażu starych zawiesi do kabli światłowodowych;
  - montażu nowych zawiesi do kabli światłowodowych;
  - montażu stelaży zapasów kabla;
  - wykonaniu połączeń dwóch światłowodów poprzez wykonanie spawów zabudowanych w nowych mufach światłowodowej;
- pomiarze kabla światłowodowego metodą reflektometryczną.

mgr inż. Wójt  
mgr Andrzej Bobrek  
SZYBOWICZ GMINA