ZGK.NT 10 00 314

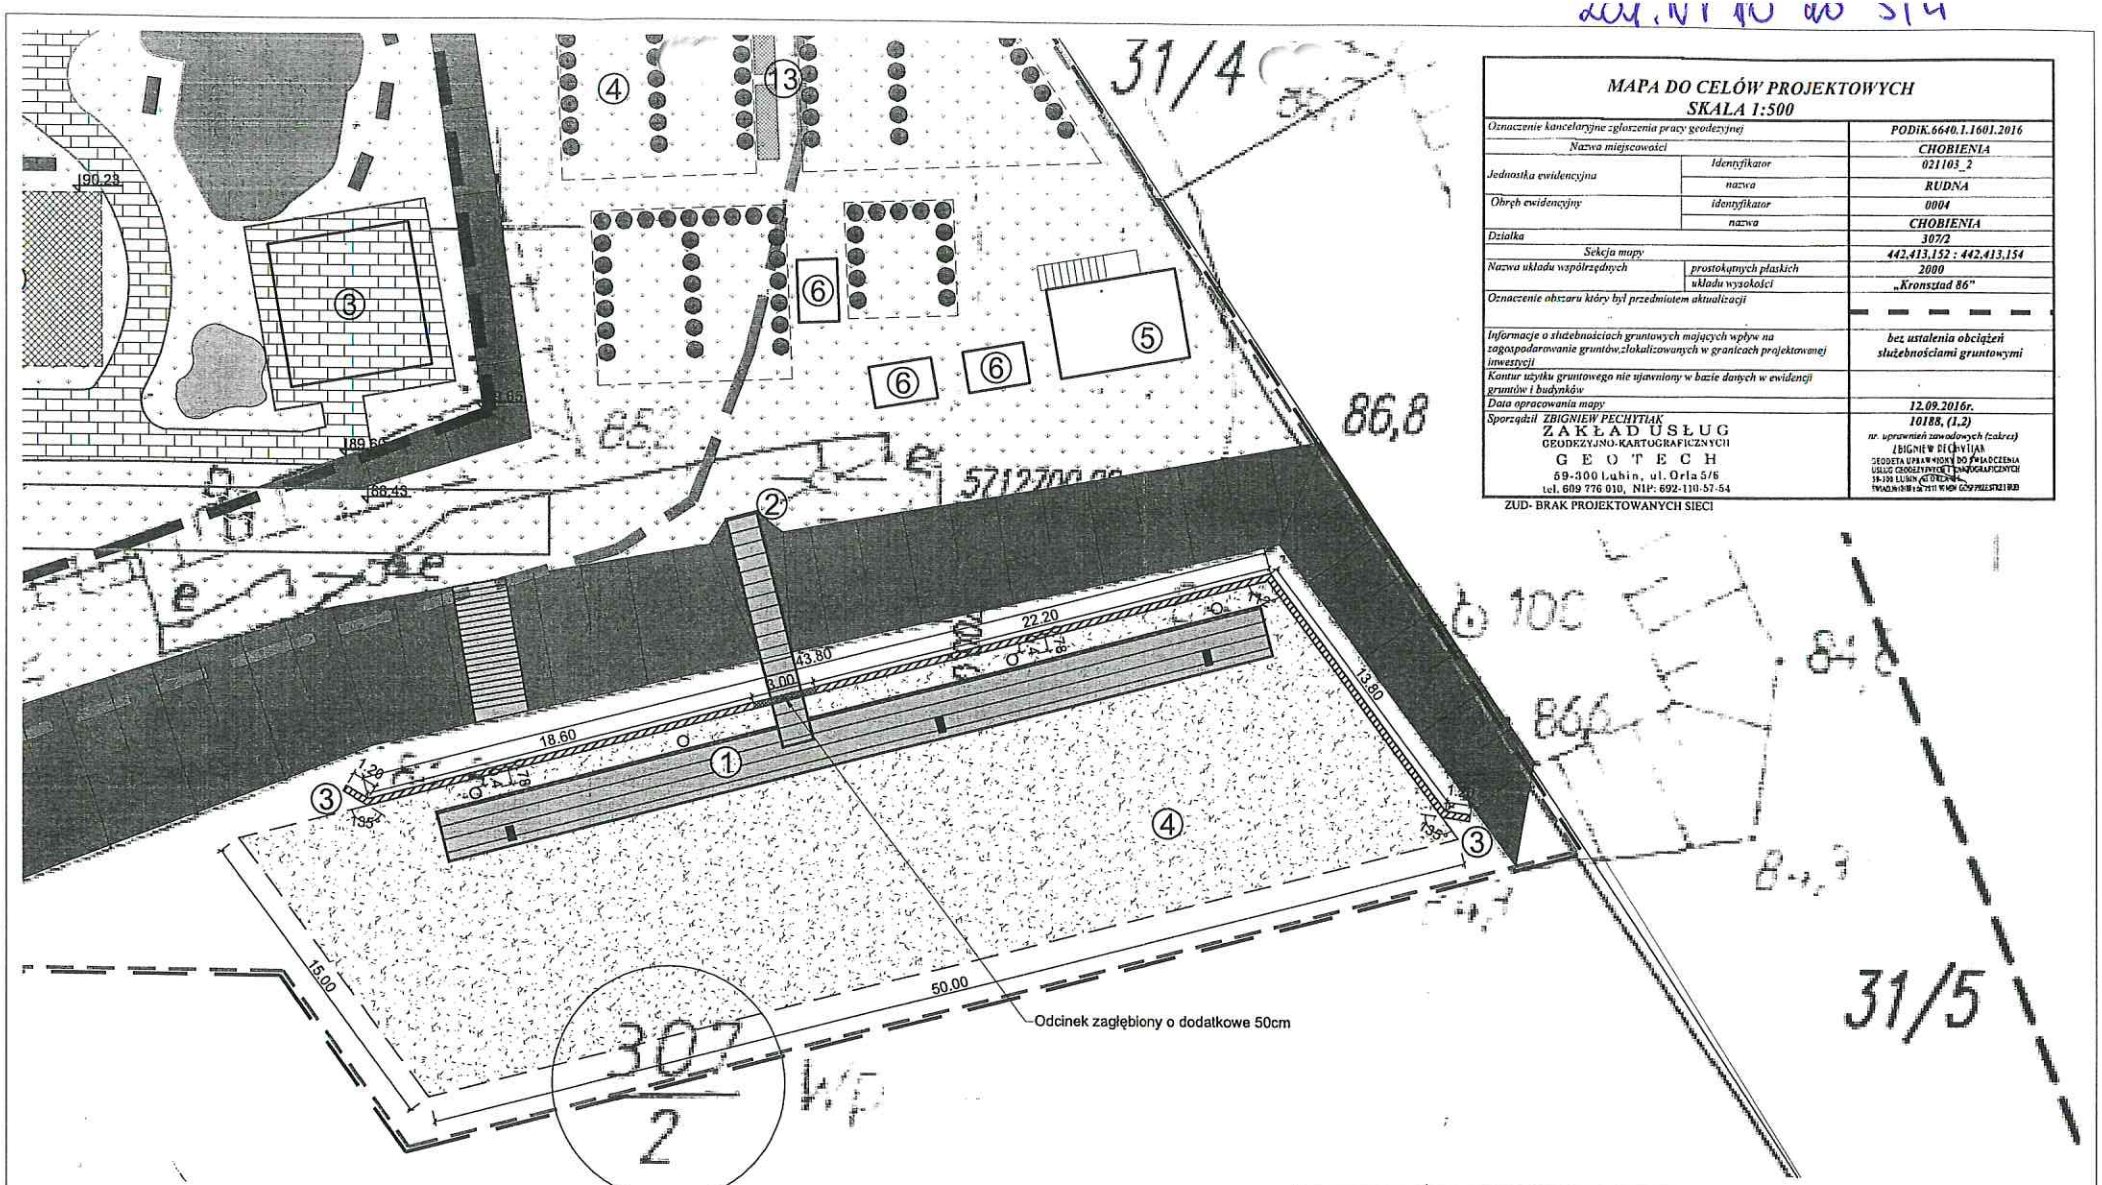

MAPA DO CELÓW PROJEKTOWYCH
SKALA 1:500

Oznaczenie kancelaryjne zgłoszenia pracy geodezyjnej		PODiK.6640.1.1601.2016
Nazwa miejscowości		CHOBIENIA
Jednostka ewidencyjna	identyfikator	021103_2
	nazwa	RUDNA
Obręb ewidencyjny	identyfikator	0004
	nazwa	CHOBIENIA
Działka		307/2
Sekcja mapy		442.413.152 : 442.413.154
Nazwa układu współrzędnych	prostokątnych płaskich	2000
	układu wysokości	„Kronsztad 86"
Oznaczenie obszaru który był przedmiotem aktualizacji		— — —
Informacje o służebnościach gruntowych mających wpływ na zagospodarowanie gruntów zlokalizowanych w granicach projektowanej inwestycji		bez ustalenia obciążeń służebnościami gruntowymi
Kontur użytku gruntowego nie ujawniony w bazie danych w ewidencji gruntów i budynków		
Data opracowania mapy		12.09.2016r.
Sporządził ZBIGNIEW PECHYTIAK ZAKŁAD USŁUG GEODEZYJNO-KARTOGRAFICZNYCH GEOTECH 59-300 Lubin, ul. Orla 5/6 tel. 609 776 010, NIP: 692-110-57-54		10188, (1,2) nr. uprawnień zawodowych (zakres) ZBIGNIEW PECHYTIAK GEODETA UPRAWNIONY DO WYKONYWANIA USŁUG GEODEZYJNYCH I KARTOGRAFICZNYCH 59-300 LUBIN, ul. ORLA 5/6 TEL. 609 776 010 NIP 692-110-57-54

ZUD- BRAK PROJEKTOWANYCH SIECI

LEGENDA:

- Granica działki
- Obszar oddziaływania
- Zakres opracowania
- Projektowany minimalny zakres odmulenia dna
- ① Pomost pływający
- ② Trap zejściowy
- ③ Projektowana ściana z grodzic stalowych
- ④ Projektowany minimalny zakres odmulenia dna

ARCHIprojekt
Włodzimierz Banaś
ul. Górnicza 7B/3, 59-301 Lubin
tel/fax (076) 846-16-16, 846-16-17, e-mail: archiprojekt@post.pl, NIP 692-102-55-87

Inwestor:	Gmina Rudna , Plac Zywcięstwa 15, 59-305 Rudna			Nr arch:	17/16
Obiekt:	Przystań kajakowa w m.Chobienia			Stadium:	P.W.
Adres:	Chobienia działka 307/2			Data:	XI.2018
Rysunek:	Projekt zagospodarowania terenu			Skala:	1:250
Branża:	A, K,	Nr upr.:	Zakres uprawnień:	Podpis:	Rys. nr:
Projektant branży arch. :	mgr inż. arch. Włodzimierz Banaś	164/90/Lw	upr. bud. do projektow. bez ograniczeń i nadzoru w specjaln. architektonicznej		1
Projektant br. konst. :	mgr inż. Adam Ferenz	460/83/WBPP	upr. bud. do projektow. bez ograniczeń w specjaln. konstrukcyjno-budowlanej		