załącznik nr 3 do zapytania ofertowego

KOPIA MAPY SYT – WYS

w skali 1: 1000

Obręb: Koźlice

~~Ulica~~/nr działki: 34/44

Arkusz: Koźlice 10c

Wykonana na podstawie zlecenia

Z dnia 28.03.2018 PODGiK.6642.4.151.2018

w Powiatowym Ośrodku Dokumentacji Geodezyjnej i Kartograficznej w Lubinie, ul. J. Kilińskiego 12b

zakres opracowania

odcinek drogi ob. nr 34/28
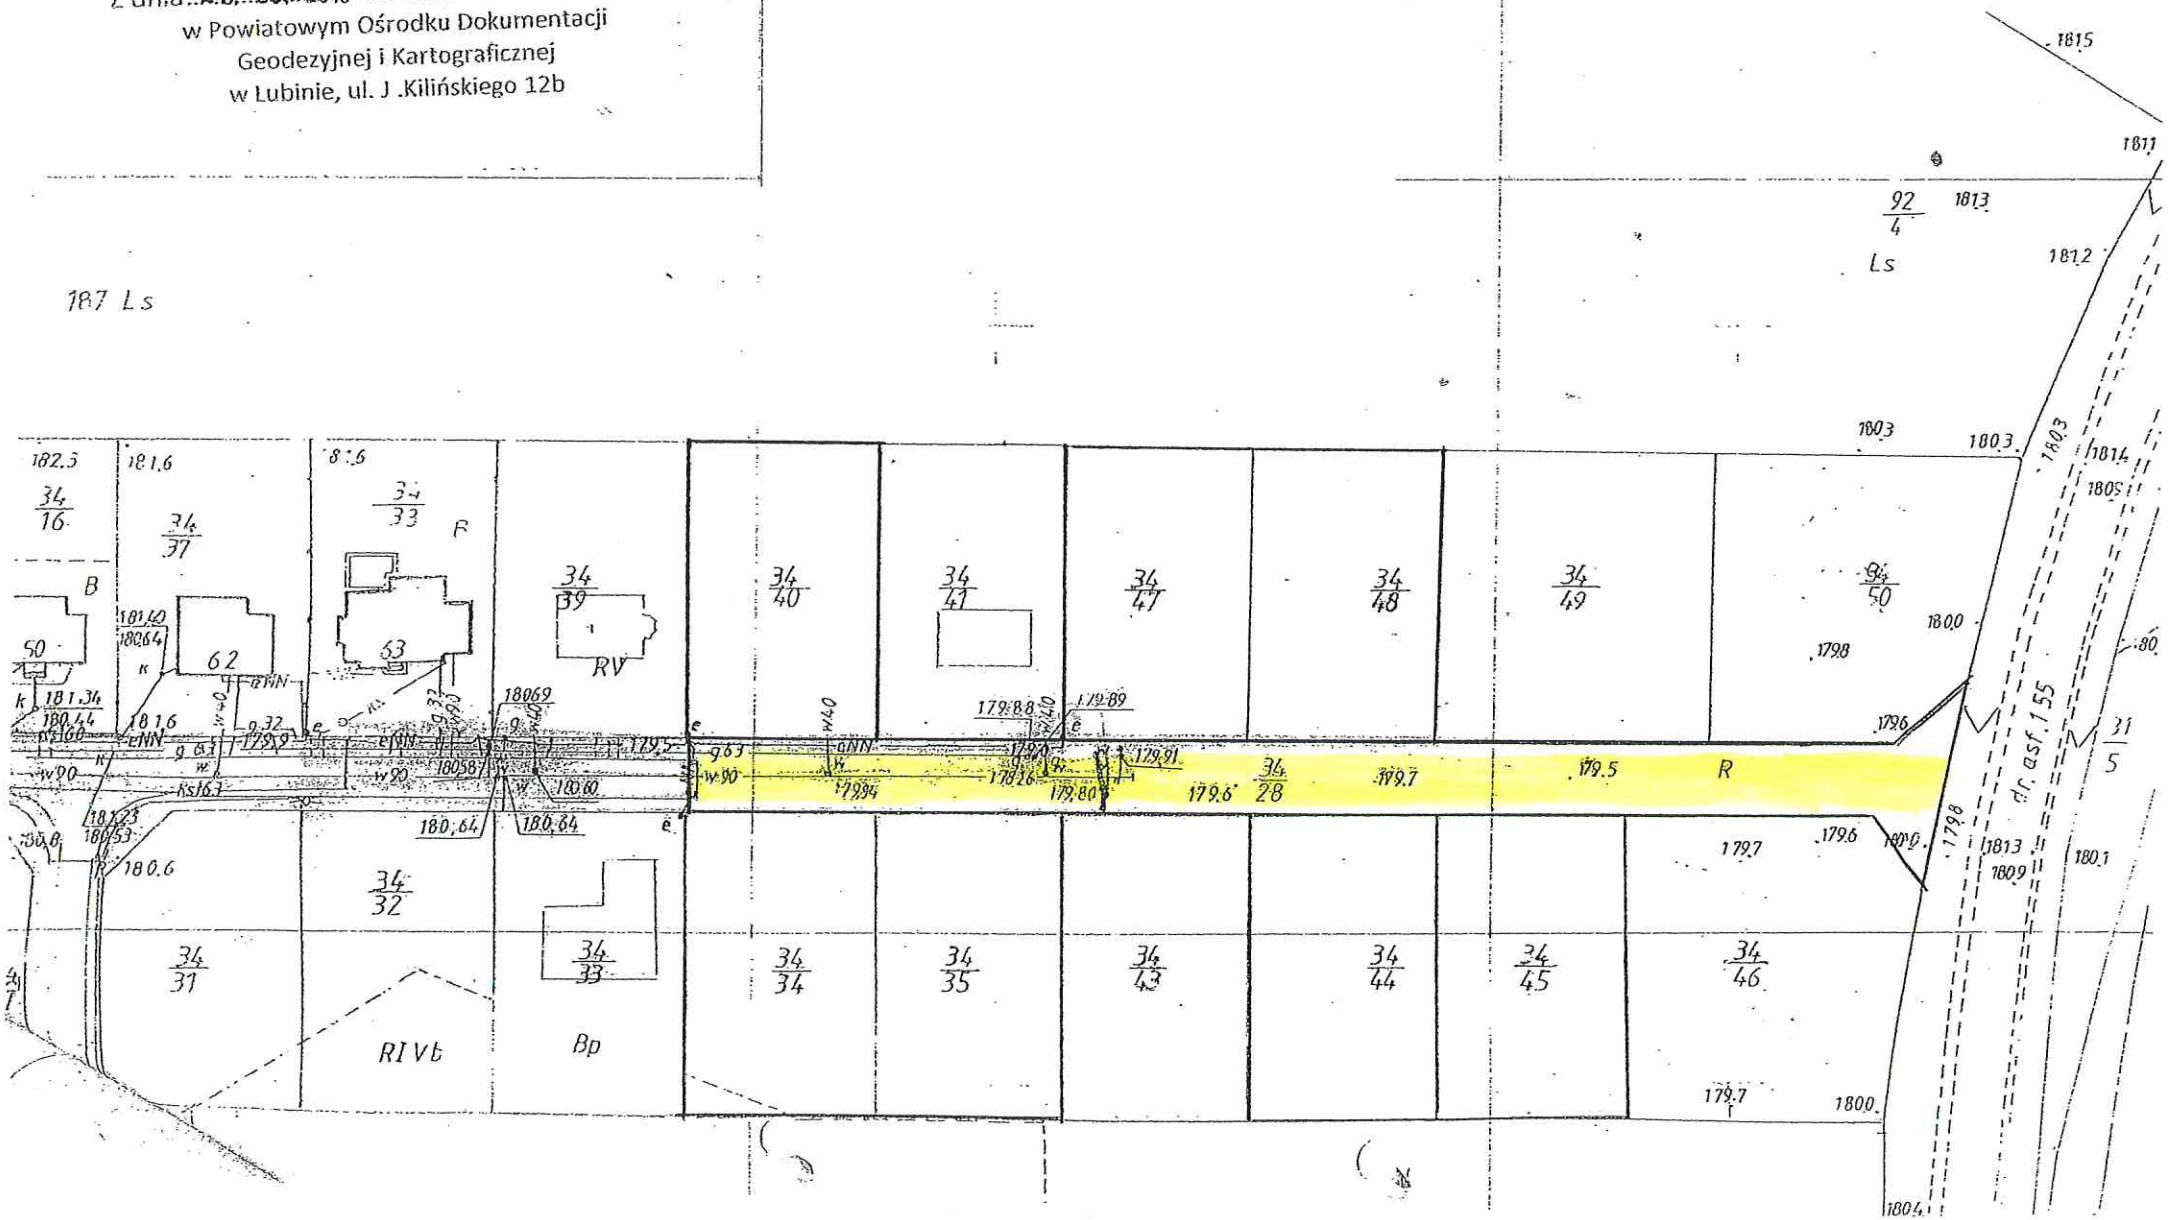
w m. Koźlice