

L.dz.: 02/ 28/08/2019/KH

Smolec, dnia 28.08.2019 r.

**STAROSTWO POWIATOWE W LUBINIE**  
**DEPARTAMENT INFRASTRUKTURY I TRANSPORTU**  
ul. Kilińskiego 12 B, 59-300 Lubin

dotyczy: Prace na linii kolejowej nr 289 na odcinku Legnica – Rudna Gwizdanów”

Zgodnie z § 12 ust. 1 rozporządzenia Ministra Infrastruktury z dnia 23 września 2003 roku w sprawie szczegółowych warunków zarządzania ruchem na drogach oraz wykonywania nadzoru nad tym zarządzaniem (Dz.U. z 2017 r., poz. 784 tekst jednolity) zawiadamiam, że w dniu **04 września 2019 r.** wprowadzona zostanie tymczasowa organizacja ruchu zgodnie z zatwierdzonym przez Starostę powiatu lubińskiego projektem organizacji ruchu – zatwierdzenie nr **DIT.7120.113.2019** z dnia 19 czerwca 2019 roku.

Roboty prowadzone będą przy całkowitym zamknięciu drogi gminnej i skierowaniu pojazdów na trasę objazdu, zgodnie z załączonym planem sytuacyjnym. Planowany termin zakończenia robót i otwarcia drogi to 09 września 2019 r.

**Dotyczy przejazdu kolejowego kat. Ao w km 29+188 linii kolejowej nr 289 w m. Koźlice w ciągu drogi gminnej.**

- Generalnym wykonawcą prac będzie firma: TORPOL S.A. z Poznania  
kontakt: Piotr Wałowski kom. 663 491 244
- Wdrażającym tymczasową organizację ruchu będzie firma: METAL-ZNAK z Jawora  
kontakt: Stanisław Mackiewicz kom 509 299 978


Otrzymują:

1. Komenda Powiatowa Policji w Lubinie
2. Urząd Gminy Rudna
3. Urząd Gminy Lubin
4. Urząd Miejski w Lubinie
5. Pogotowie Ratunkowe
6. Straż Pożarna
7. PKS Lubin
8. Portal internetowy [www.lubin.pl](http://www.lubin.pl)

Z poważaniem,



**HORUS-PROJECT**  
Krzysztof Holeniewski  
55-080 Smolec, ul. Bzowa 40  
NIP: 884-239-21-05, TEL: 021372596  
kom. 605-917-485, [www.horus-project.pl](http://www.horus-project.pl)

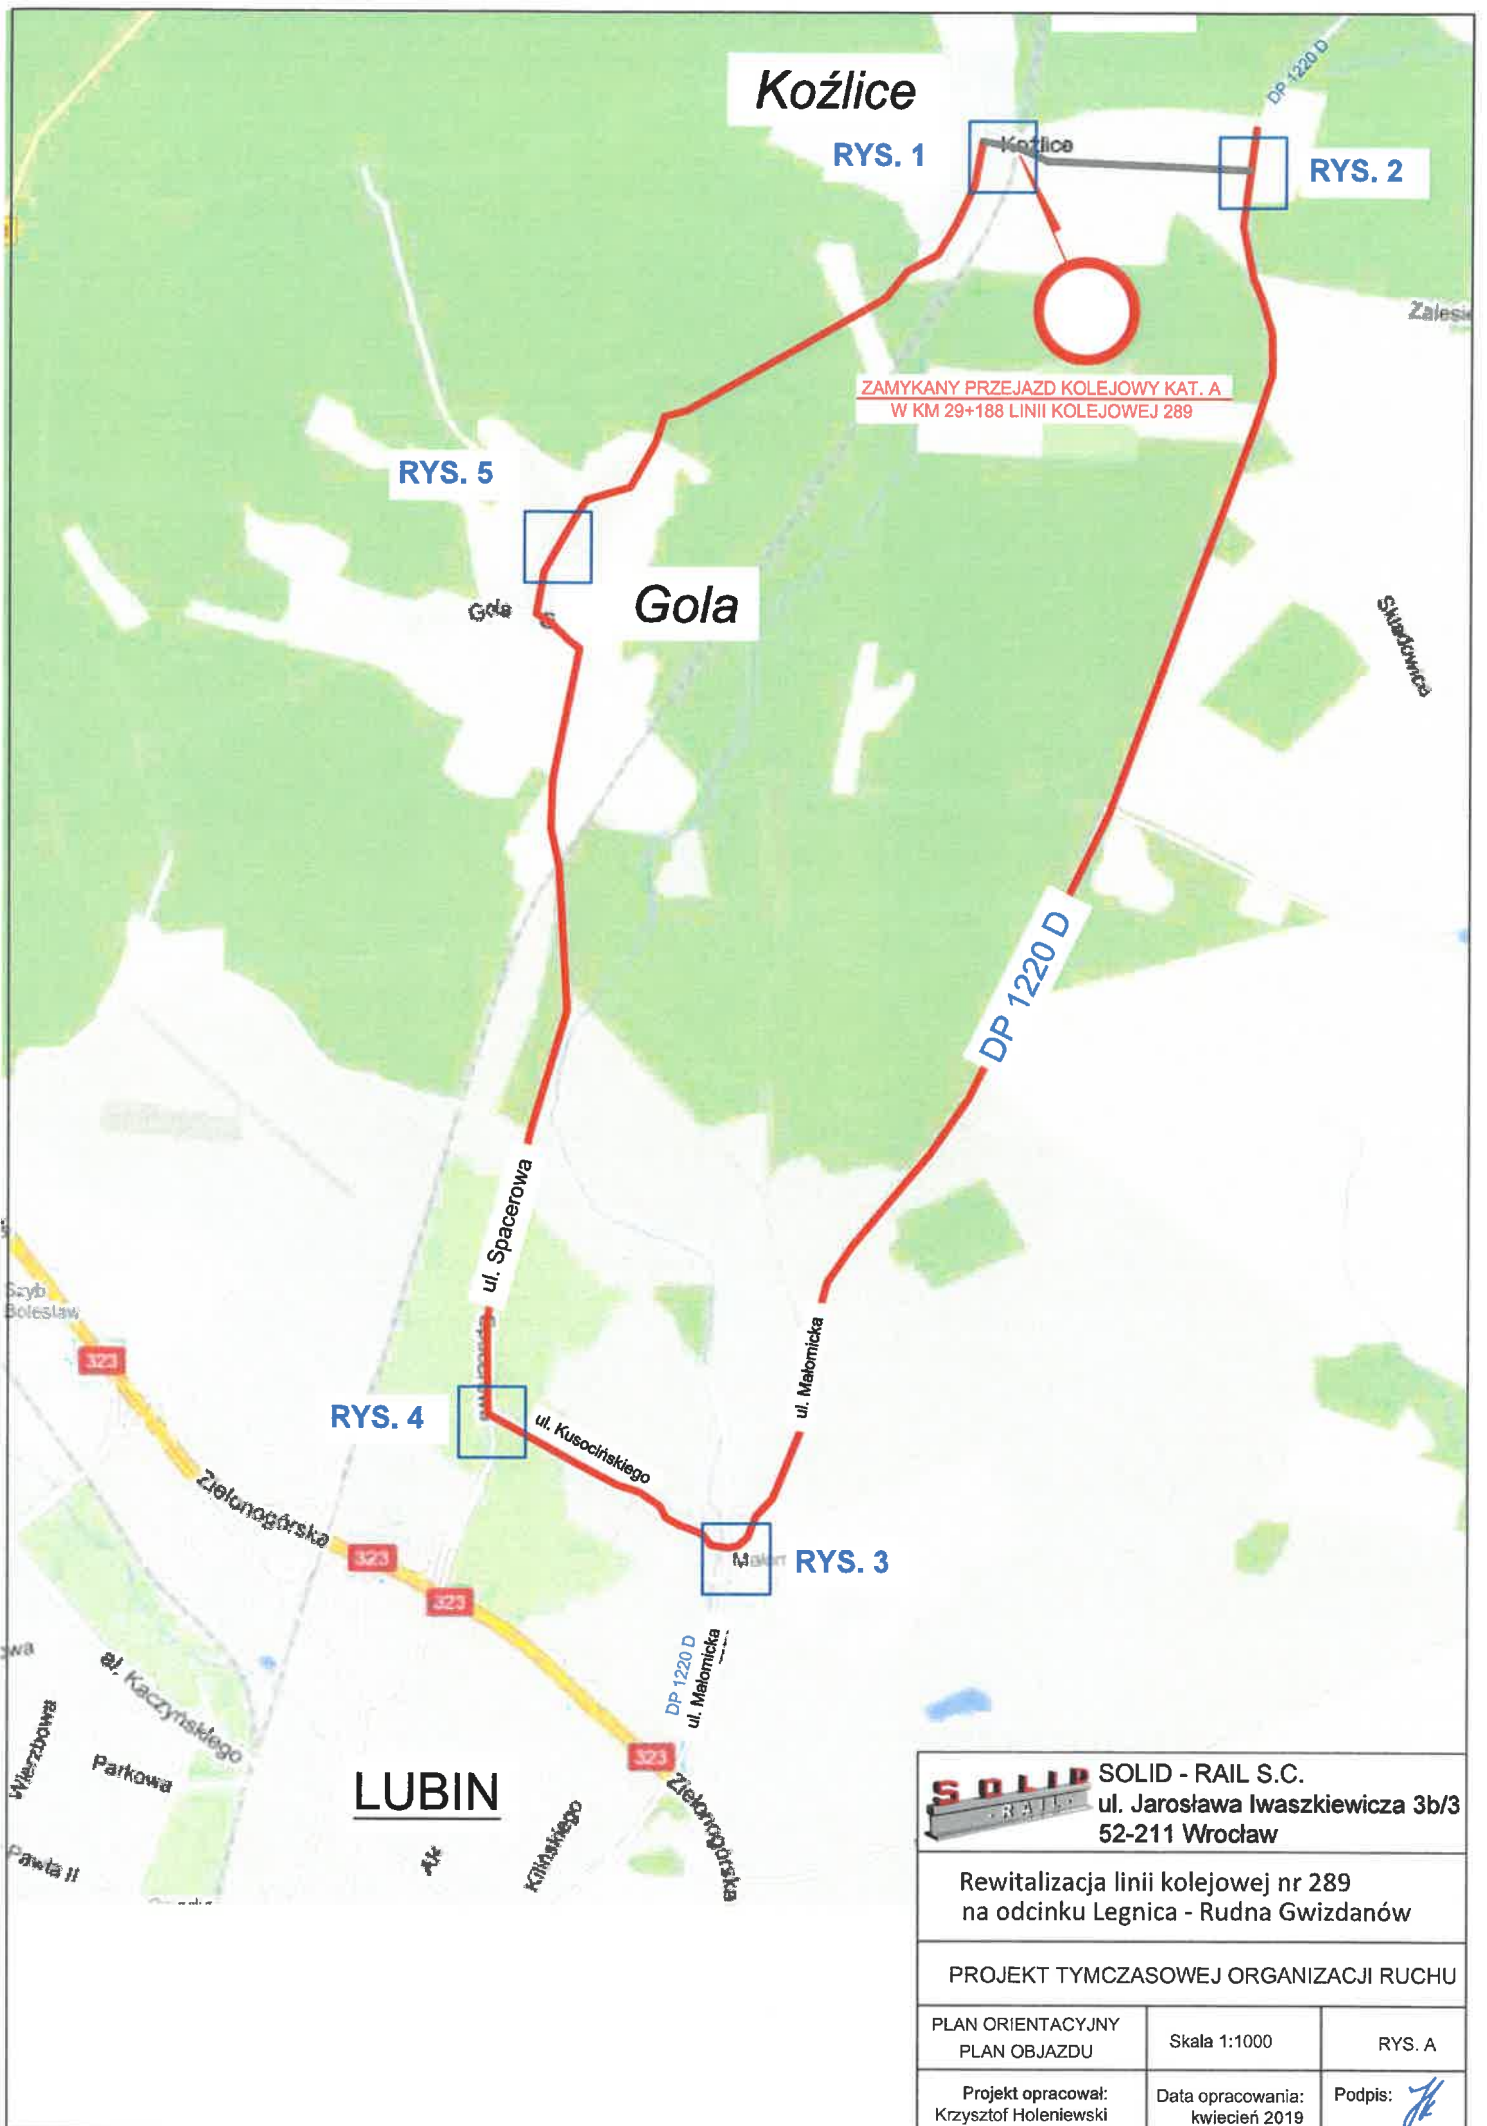

**SOLID RAIL S.C.**  
 ul. Jarosława Iwaszkiewicza 3b/3  
 52-211 Wrocław

Rewitalizacja linii kolejowej nr 289  
 na odcinku Legnica - Rudna Gwizdanów

PROJEKT TYMCZASOWEJ ORGANIZACJI RUCHU

PLAN ORIENTACYJNY PLAN OBJAZDU	Skala 1:1000	RYS. A
Projekt opracował: Krzysztof Holeniewski	Data opracowania: kwiecień 2019	Podpis: