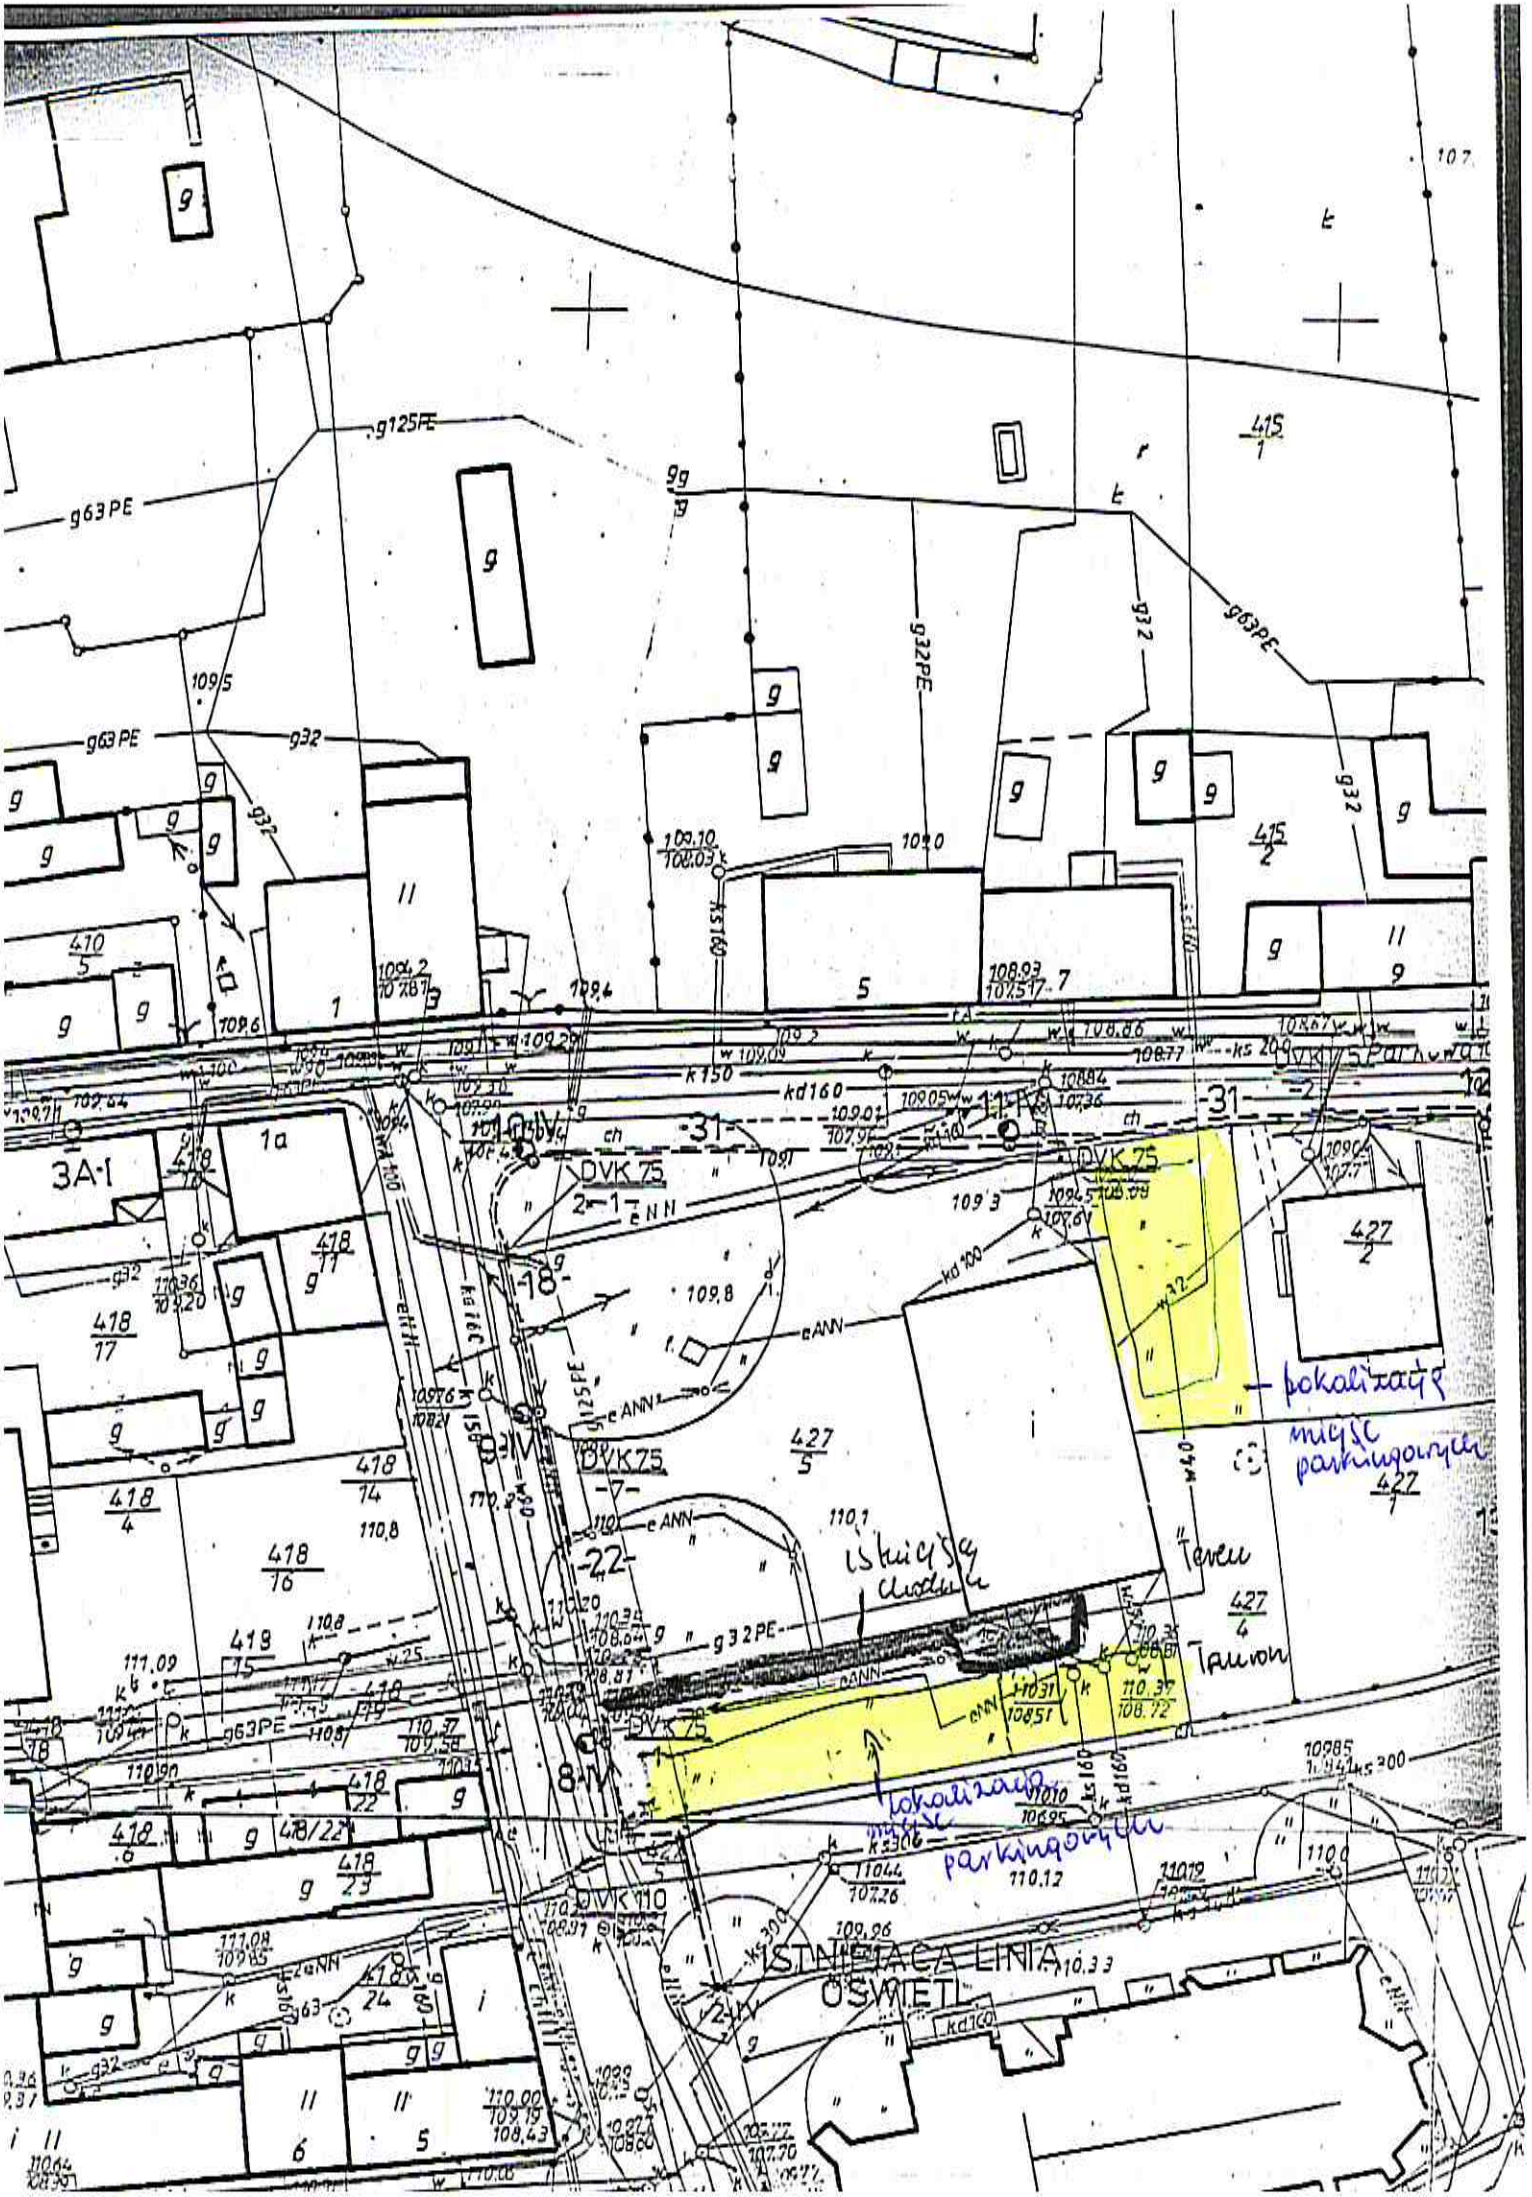
istniejąca droga
lokalizacja miejsc parkingowych
lokalizacja miejsc parkingowych
ISTNIEJĄCA LINIA OŚWIETL.
Teren Tauron