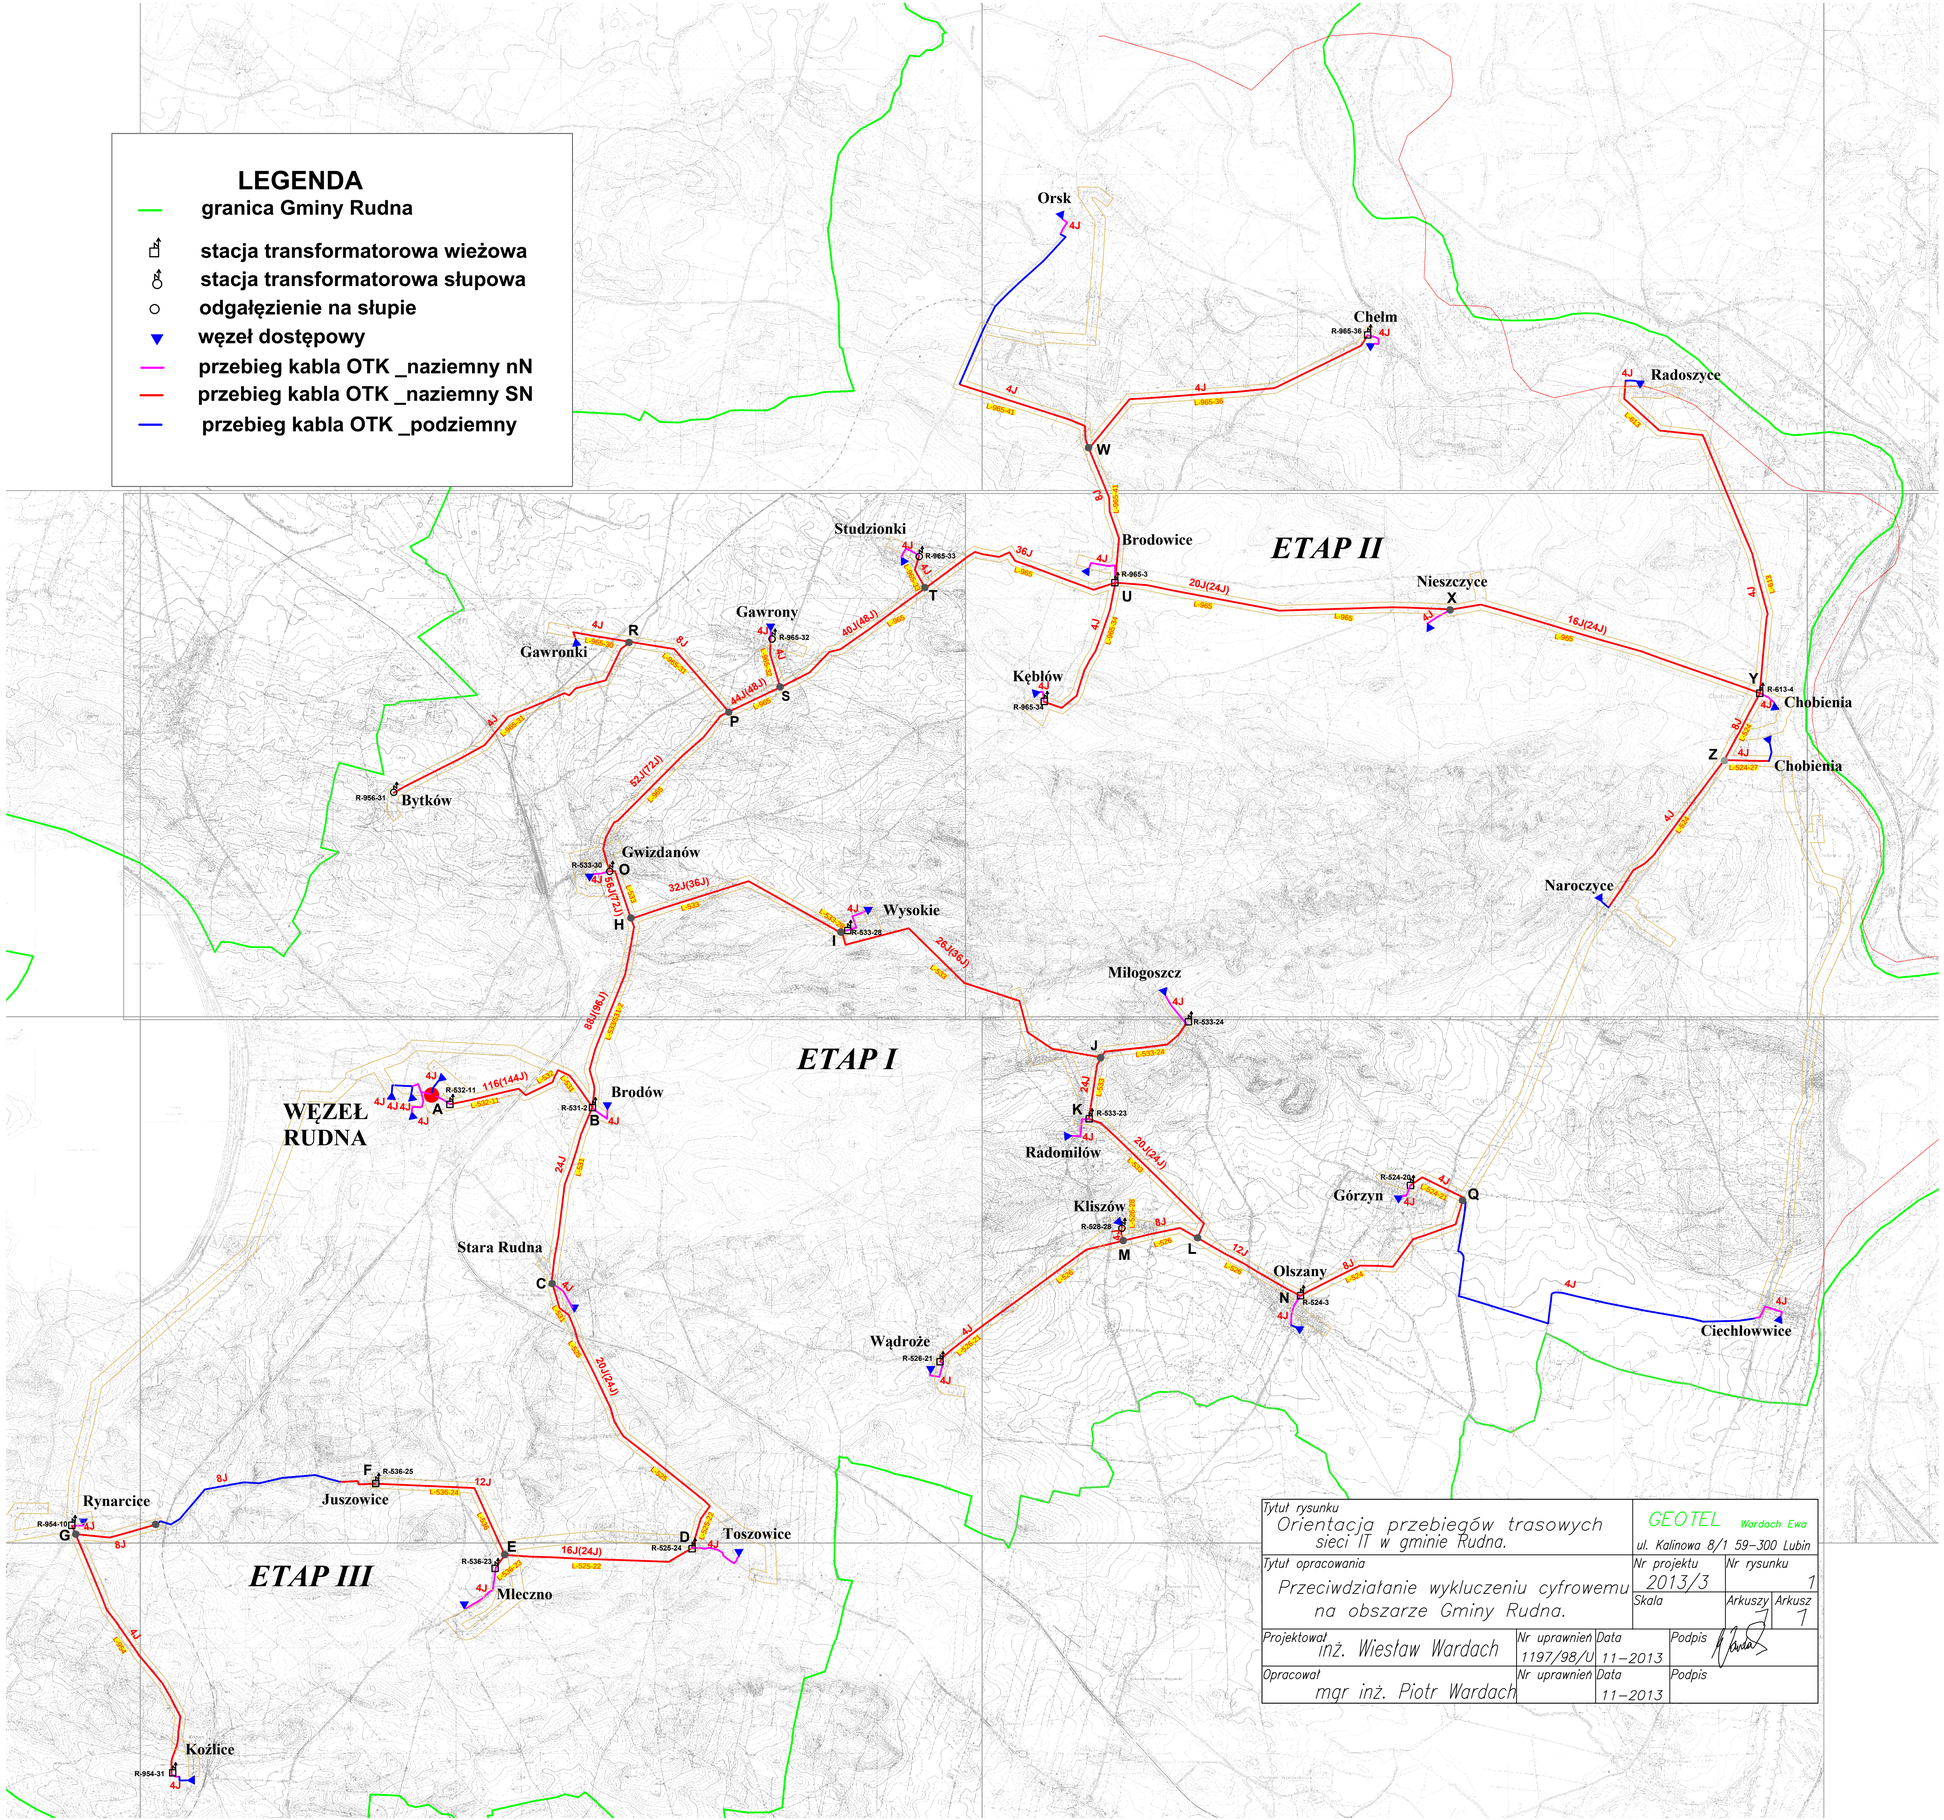
LEGENDA
granica Gminy Rudna
stacja transformatorowa wieżowa
stacja transformatorowa słupowa
odgałęzienie na słupie
węzeł dostępowy
przebieg kabla OTK _naziemny nN
przebieg kabla OTK _naziemny SN
przebieg kabla OTK _podziemny
ETAP I
ETAP II
ETAP III
WĘZEŁ RUDNA
Orsk
Chełm
Radoszyce
Brodowice
Nieszczyce
Studzionki
Gawrony
Gawronki
Kęblów
Chobienia
Bytków
Gwizdanów
Wysokie
Naroczyce
Miłogoszcz
Brodów
Radomilów
Górzyn
Kliszów
Olszany
Stara Rudna
Wądroże
Ciechlowwice
Rynarcice
Juszowice
Toszowice
Młeczno
Koźlice
Tytuł rysunku
Orientacja przebiegów trasowych sieci IT w gminie Rudna.
GEOTEL Wardach Ewa
ul. Kalinowa 8/1 59-300 Lubin
Tytuł opracowania
Przeciwdziałanie wykluczeniu cyfrowemu na obszarze Gminy Rudna.
Nr projektu 2013/3
Nr rysunku 1
Skala
Arkuszy 1
Arkusz 1
Projektował inż. Wiesław Wardach
Nr uprawnień 1197/98/U
Data 11-2013
Podpis
Opracował mgr inż. Piotr Wardach
Nr uprawnień
Data 11-2013
Podpis