załącznik do wniosku o pozwolenie na budowę

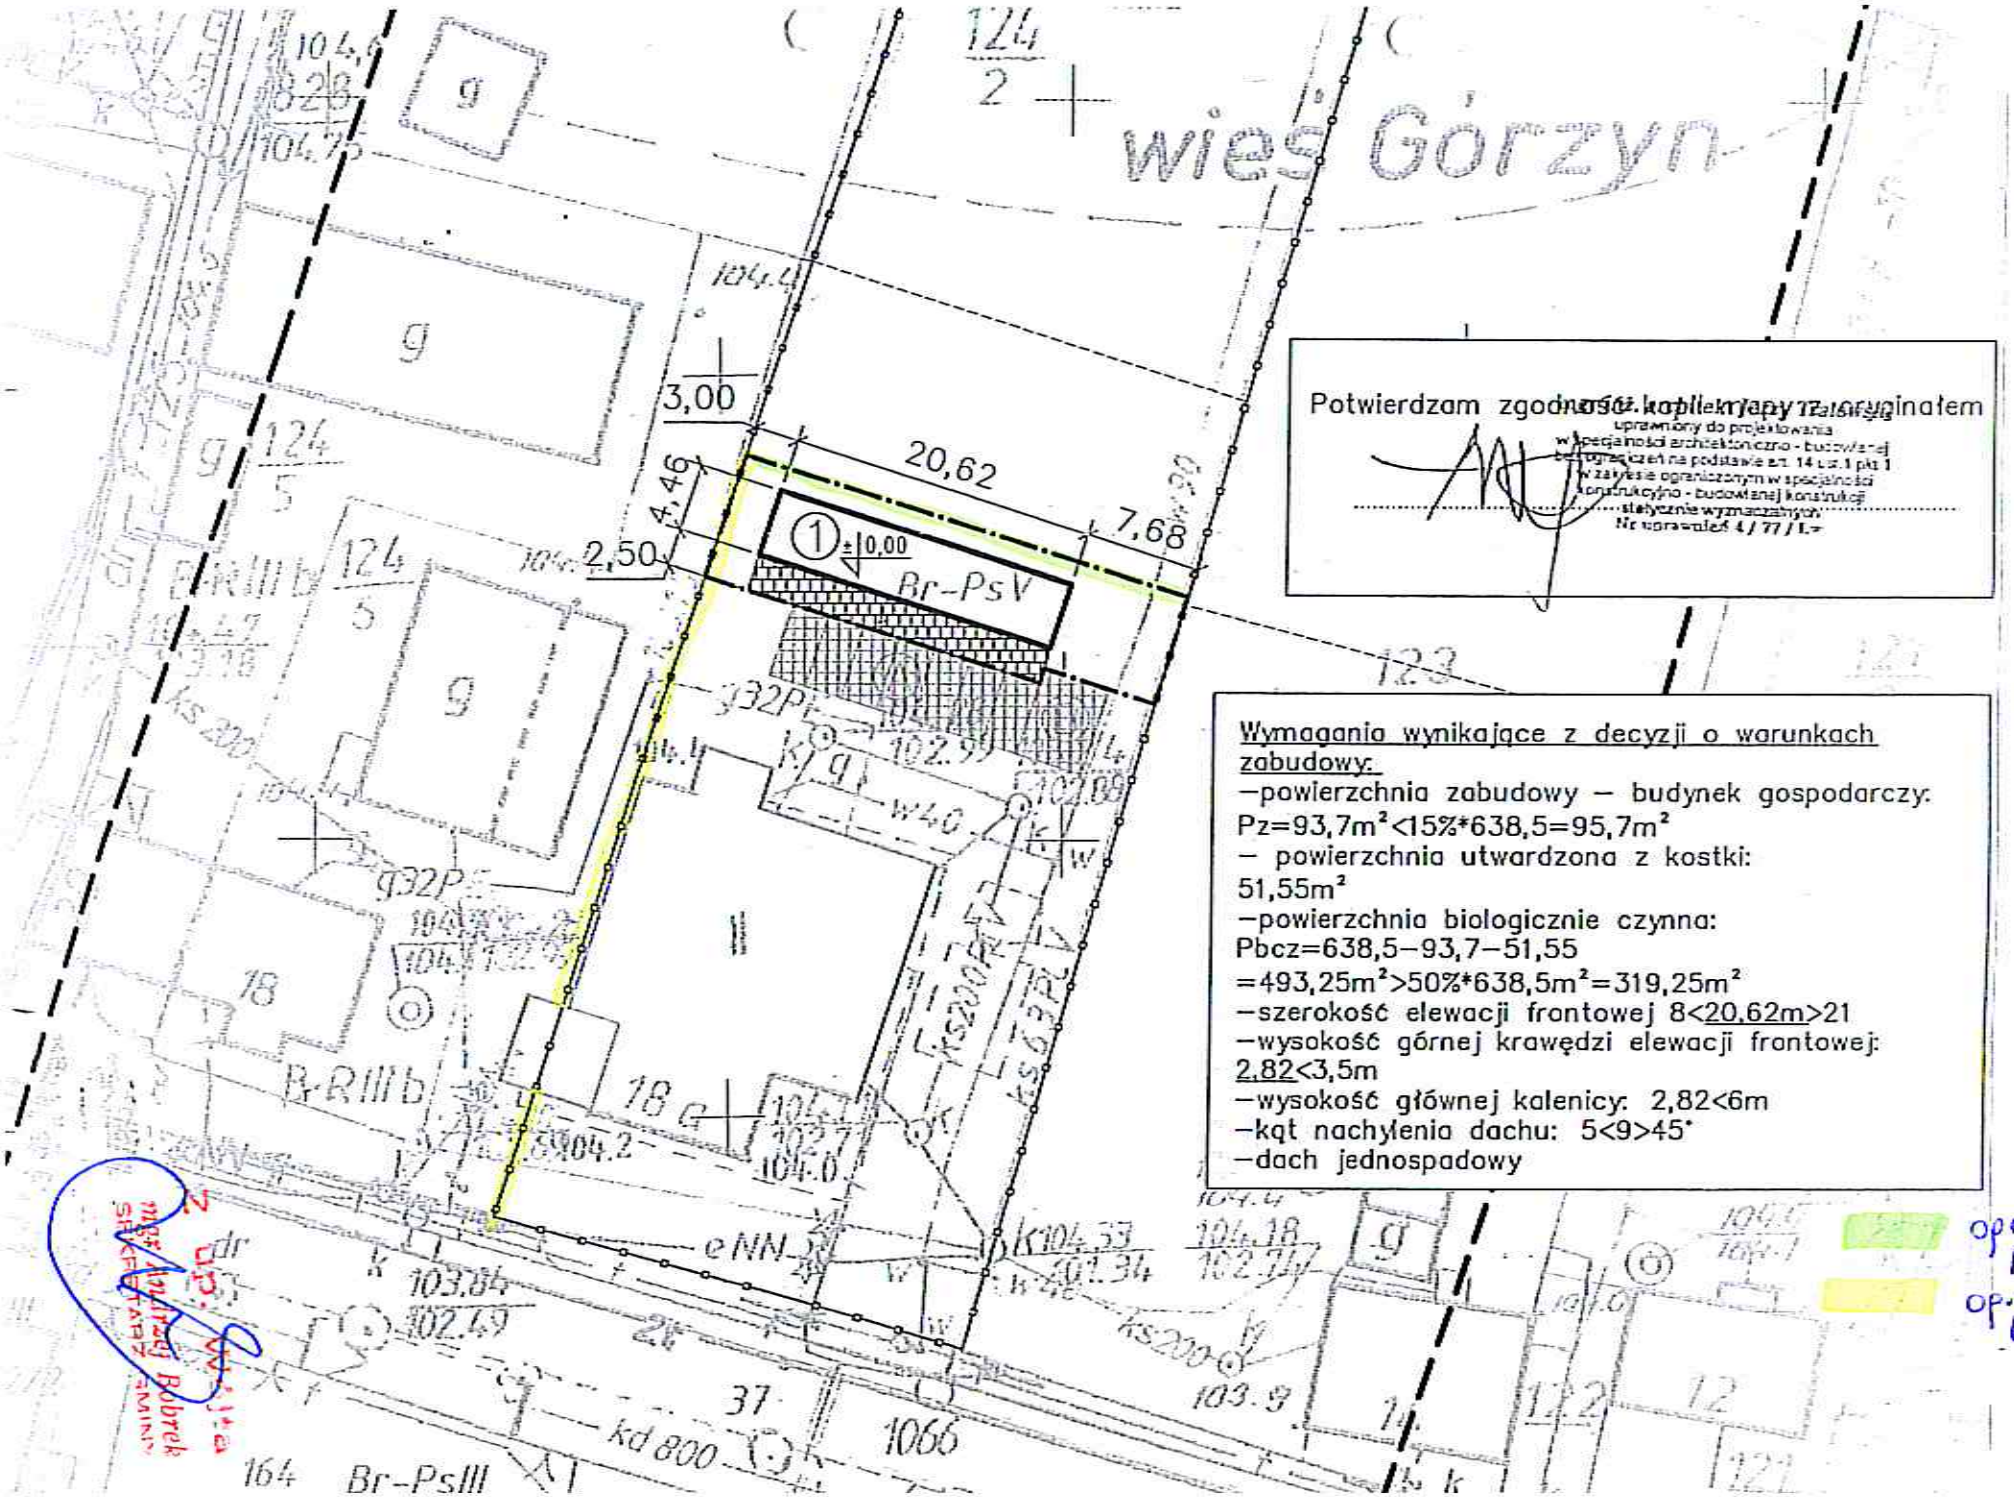
wieś Górzyn
124/2
124/5
124/5
123
3,00
20,62
7,68
4,46
2,50
±0,00
Br-PsV
g
g
g
g
18
18
Br-RIIIb
Br-RIIIb
Br-PsIII
164
37
1066
kd 800
eNN
ks 200
ks 200
ks 200
104.4
104.2
104.0
103.84
102.49
103.9
104.53
101.34
104.18
102.74
102.99
101.09
102.77
104.4
104.2
104.0
104.4
104.4
104.4